

ГРАФИЧЕСКОЕ ОПИСАНИЕ местоположения границ публичного сервитута Публичный сервитут в отношении земель и земельных участков в целях строительства и эксплуатации линейного объекта системы газоснабжения федерального значения «Магистральный газопровод «Моздок-Грозный» и его неотъемлемых технологических частей		
(наименование объекта, местоположение границ которого описано (далее - объект))		
Раздел 1		
Сведения об объекте		
№ п/п	Характеристики объекта	Описание характеристик
1	2	3
1.	Местоположение объекта	Чеченская Республика, район Надтеречный, сельское поселение Братское; Чеченская Республика, район Надтеречный, сельское поселение Гвардейское; Чеченская Республика, район Надтеречный, сельское поселение Бено-Юртовское; Чеченская Республика, район Надтеречный, сельское поселение Калаусское; Чеченская Республика, район Надтеречный, сельское поселение Комаровское; Чеченская Республика, район Надтеречный, сельское поселение Надтеречненское; Чеченская Республика, район Грозненский, сельское поселение Побединское; Чеченская Республика, район Грозненский, сельское поселение Побединское, село Керла-Юрт; Чеченская Республика, район Грозненский, сельское поселение Октябрьское; Чеченская Республика, город Грозный
2.	Площадь объекта +/- величина погрешности определения площади (Р +/- Дельта Р)	2805864 +/- 356 м²
3.	Иные характеристики объекта	Публичный сервитут в отношении земель и земельных участков в целях строительства и эксплуатации линейного объекта системы газоснабжения федерального значения «Магистральный газопровод «Моздок-Грозный»» и его неотъемлемых технологических частей, сроком действия 49 лет, в интересах ПАО «Газпром» (ИНН 7736050003, ОГРН -1027700070518, адрес: 197229, г. Санкт-Петербург, вн. тер. г. муниципальный округ Лахта-Ольгино, пр-кт Лахтинский, д.2, к.3, стр. 1, (812) 4551700, доб. 34252, office@invest.gazprom.ru)

Раздел 2					
Сведения о местоположении границ объекта					
1. Система координат МСК-20, зона 1					
2. Сведения о характерных точках границ объекта					
Обозначение характерных точек границ	Координаты, м		Метод определения координат характерной точки	Средняя квадратическая погрешность положения характерной точки (Mt), м	Описание обозначения точки на местности (при наличии)
	X	Y			
1	2	3	4	5	6
1	132723.93	245920.42	Аналитический метод	0.10	-
2	132719.47	245930.16	Аналитический метод	0.10	-
3	132718.13	245933.56	Аналитический метод	0.10	-
4	132713.35	245932.06	Аналитический метод	0.10	-
5	132706.02	245950.71	Аналитический метод	0.10	-
6	132710.80	245952.22	Аналитический метод	0.10	-
7	132707.91	245959.58	Аналитический метод	0.10	-
8	132701.74	245974.03	Аналитический метод	0.10	-
9	132695.77	245988.62	Аналитический метод	0.10	-
10	132658.21	246095.47	Аналитический метод	0.10	-
11	132622.56	246381.87	Аналитический метод	0.10	-
12	132562.40	246519.30	Аналитический метод	0.10	-
13	132553.95	246540.58	Аналитический метод	0.10	-
14	132544.94	246564.29	Аналитический метод	0.10	-
15	132503.42	246670.30	Аналитический метод	0.10	-
16	132135.98	247598.22	Аналитический метод	0.10	-
17	131978.94	247992.89	Аналитический метод	0.10	-
18	131952.88	248057.28	Аналитический метод	0.10	-
19	131766.15	248527.35	Аналитический метод	0.10	-
20	131582.04	248993.56	Аналитический метод	0.10	-
21	131457.30	249275.73	Аналитический метод	0.10	-
22	131448.50	249302.36	Аналитический метод	0.10	-

2. Сведения о характерных точках границ объекта					
Обозначение характерных точек границ	Координаты, м		Метод определения координат характерной точки	Средняя квадратическая погрешность положения характерной точки (Mt), м	Описание обозначения точки на местности (при наличии)
	X	Y			
1	2	3	4	5	6
23	131439.40	249337.16	Аналитический метод	0.10	-
24	131424.11	249382.85	Аналитический метод	0.10	-
25	131401.66	249449.44	Аналитический метод	0.10	-
26	131375.69	249514.21	Аналитический метод	0.10	-
27	131350.03	249579.28	Аналитический метод	0.10	-
28	131324.05	249644.30	Аналитический метод	0.10	-
29	131298.41	249709.14	Аналитический метод	0.10	-
30	131272.68	249774.31	Аналитический метод	0.10	-
31	131246.80	249839.34	Аналитический метод	0.10	-
32	131221.02	249904.59	Аналитический метод	0.10	-
33	131195.23	249969.50	Аналитический метод	0.10	-
34	131169.33	250034.48	Аналитический метод	0.10	-
35	131143.60	250099.95	Аналитический метод	0.10	-
36	131119.52	250160.22	Аналитический метод	0.10	-
37	131095.51	250220.97	Аналитический метод	0.10	-
38	131069.89	250285.59	Аналитический метод	0.10	-
39	131043.87	250350.55	Аналитический метод	0.10	-
40	131018.23	250415.75	Аналитический метод	0.10	-
41	130992.57	250480.74	Аналитический метод	0.10	-
42	130966.50	250545.98	Аналитический метод	0.10	-
43	130940.83	250611.19	Аналитический метод	0.10	-
44	130915.11	250675.96	Аналитический метод	0.10	-
45	130889.23	250741.27	Аналитический метод	0.10	-
46	130863.09	250805.99	Аналитический метод	0.10	-
47	130837.64	250871.31	Аналитический метод	0.10	-

2. Сведения о характерных точках границ объекта					
Обозначение характерных точек границ	Координаты, м		Метод определения координат характерной точки	Средняя квадратическая погрешность положения характерной точки (Mt), м	Описание обозначения точки на местности (при наличии)
	X	Y			
1	2	3	4	5	6
48	130811.85	250936.31	Аналитический метод	0.10	-
49	130784.30	251001.71	Аналитический метод	0.10	-
50	130761.95	251061.76	Аналитический метод	0.10	-
51	130738.27	251122.30	Аналитический метод	0.10	-
52	130712.31	251187.43	Аналитический метод	0.10	-
53	130686.53	251252.33	Аналитический метод	0.10	-
54	130660.79	251317.65	Аналитический метод	0.10	-
55	130634.84	251382.69	Аналитический метод	0.10	-
56	130609.17	251447.78	Аналитический метод	0.10	-
57	130583.42	251512.80	Аналитический метод	0.10	-
58	130557.77	251577.69	Аналитический метод	0.10	-
59	130532.05	251643.00	Аналитический метод	0.10	-
60	130506.05	251707.89	Аналитический метод	0.10	-
61	130480.19	251773.03	Аналитический метод	0.10	-
62	130454.16	251838.01	Аналитический метод	0.10	-
63	130428.64	251903.02	Аналитический метод	0.10	-
64	130404.60	251963.38	Аналитический метод	0.10	-
65	130380.09	252023.80	Аналитический метод	0.10	-
66	130354.71	252089.02	Аналитический метод	0.10	-
67	130328.96	252153.99	Аналитический метод	0.10	-
68	130302.91	252219.01	Аналитический метод	0.10	-
69	130277.83	252284.34	Аналитический метод	0.10	-
70	130251.66	252349.35	Аналитический метод	0.10	-
71	130225.34	252414.01	Аналитический метод	0.10	-
72	130199.50	252478.89	Аналитический метод	0.10	-

2. Сведения о характерных точках границ объекта					
Обозначение характерных точек границ	Координаты, м		Метод определения координат характерной точки	Средняя квадратическая погрешность положения характерной точки (Mt), м	Описание обозначения точки на местности (при наличии)
	X	Y			
1	2	3	4	5	6
73	130173.81	252544.21	Аналитический метод	0.10	-
74	130147.75	252609.38	Аналитический метод	0.10	-
75	130126.83	252663.75	Аналитический метод	0.10	-
76	130126.26	252663.53	Аналитический метод	0.10	-
77	130025.22	252918.50	Аналитический метод	0.10	-
78	130022.99	252924.44	Аналитический метод	0.10	-
79	130035.03	252943.10	Аналитический метод	0.10	-
80	130039.64	252931.76	Аналитический метод	0.10	-
81	130053.13	252937.35	Аналитический метод	0.10	-
82	130048.30	252948.35	Аналитический метод	0.10	-
83	130051.27	252949.64	Аналитический метод	0.10	-
84	130048.69	252955.53	Аналитический метод	0.10	-
85	130045.68	252954.35	Аналитический метод	0.10	-
86	130044.31	252957.33	Аналитический метод	0.10	-
87	130040.89	252956.01	Аналитический метод	0.10	-
88	130038.44	252961.75	Аналитический метод	0.10	-
89	130033.67	252960.17	Аналитический метод	0.10	-
90	130032.07	252959.52	Аналитический метод	0.10	-
91	130029.09	252966.91	Аналитический метод	0.10	-
92	130008.15	252958.49	Аналитический метод	0.10	-
93	129960.35	253047.51	Аналитический метод	0.10	-
94	129908.16	253124.91	Аналитический метод	0.10	-
95	129894.19	253160.79	Аналитический метод	0.10	-
96	129525.06	254088.45	Аналитический метод	0.10	-
97	129421.85	254351.43	Аналитический метод	0.10	-

2. Сведения о характерных точках границ объекта					
Обозначение характерных точек границ	Координаты, м		Метод определения координат характерной точки	Средняя квадратическая погрешность положения характерной точки (Mt), м	Описание обозначения точки на местности (при наличии)
	X	Y			
1	2	3	4	5	6
98	129411.90	254374.93	Аналитический метод	0.10	-
99	129187.77	254940.37	Аналитический метод	0.10	-
100	129155.93	255017.26	Аналитический метод	0.10	-
101	129154.38	255020.53	Аналитический метод	0.10	-
102	128941.87	255528.84	Аналитический метод	0.10	-
103	128935.11	255544.01	Аналитический метод	0.10	-
104	128929.55	255561.16	Аналитический метод	0.10	-
105	128919.57	255585.59	Аналитический метод	0.10	-
106	128883.69	255672.13	Аналитический метод	0.10	-
107	128836.96	255862.15	Аналитический метод	0.10	-
108	128821.73	255917.01	Аналитический метод	0.10	-
109	128809.05	255952.48	Аналитический метод	0.10	-
110	128598.74	256484.14	Аналитический метод	0.10	-
111	128589.50	256507.20	Аналитический метод	0.10	-
112	128439.99	256882.90	Аналитический метод	0.10	-
113	128069.86	257812.60	Аналитический метод	0.10	-
114	127861.98	258341.73	Аналитический метод	0.10	-
115	127852.50	258365.22	Аналитический метод	0.10	-
116	127701.36	258741.16	Аналитический метод	0.10	-
117	127334.65	259669.27	Аналитический метод	0.10	-
118	126964.62	260600.47	Аналитический метод	0.10	-
119	126685.91	261307.87	Аналитический метод	0.10	-
120	126676.86	261331.02	Аналитический метод	0.10	-
121	126597.14	261530.36	Аналитический метод	0.10	-
122	126261.18	262378.99	Аналитический метод	0.10	-

2. Сведения о характерных точках границ объекта					
Обозначение характерных точек границ	Координаты, м		Метод определения координат характерной точки	Средняя квадратическая погрешность положения характерной точки (Mt), м	Описание обозначения точки на местности (при наличии)
	X	Y			
1	2	3	4	5	6
123	126251.20	262403.57	Аналитический метод	0.10	-
124	126228.09	262461.81	Аналитический метод	0.10	-
125	126105.04	262772.86	Аналитический метод	0.10	-
126	126035.30	262939.47	Аналитический метод	0.10	-
127	126025.98	262969.03	Аналитический метод	0.10	-
128	126025.84	262969.37	Аналитический метод	0.10	-
129	126021.71	262965.92	Аналитический метод	0.10	-
130	126020.33	262969.66	Аналитический метод	0.10	-
131	126004.38	263009.33	Аналитический метод	0.10	-
132	125999.74	263017.58	Аналитический метод	0.10	-
133	126003.65	263020.84	Аналитический метод	0.10	-
134	125991.96	263041.65	Аналитический метод	0.10	-
135	125983.68	263060.83	Аналитический метод	0.10	-
136	125941.24	263164.49	Аналитический метод	0.10	-
137	125853.20	263385.21	Аналитический метод	0.10	-
138	125485.15	264314.69	Аналитический метод	0.10	-
139	125217.80	264966.98	Аналитический метод	0.10	-
140	125183.27	265056.41	Аналитический метод	0.10	-
141	125216.79	265069.50	Аналитический метод	0.10	-
142	125220.28	265060.60	Аналитический метод	0.10	-
143	125236.12	265066.57	Аналитический метод	0.10	-
144	125231.05	265079.88	Аналитический метод	0.10	-
145	125231.69	265080.12	Аналитический метод	0.10	-
146	125232.23	265078.76	Аналитический метод	0.10	-
147	125238.94	265081.59	Аналитический метод	0.10	-

2. Сведения о характерных точках границ объекта					
Обозначение характерных точек границ	Координаты, м		Метод определения координат характерной точки	Средняя квадратическая погрешность положения характерной точки (Mt), м	Описание обозначения точки на местности (при наличии)
	X	Y			
1	2	3	4	5	6
148	125237.36	265085.69	Аналитический метод	0.10	-
149	125235.72	265091.78	Аналитический метод	0.10	-
150	125235.62	265098.20	Аналитический метод	0.10	-
151	125235.80	265103.02	Аналитический метод	0.10	-
152	125237.07	265106.54	Аналитический метод	0.10	-
153	125240.42	265112.52	Аналитический метод	0.10	-
154	125242.97	265118.03	Аналитический метод	0.10	-
155	125245.91	265125.72	Аналитический метод	0.10	-
156	125247.71	265131.31	Аналитический метод	0.10	-
157	125249.39	265140.64	Аналитический метод	0.10	-
158	125249.76	265155.33	Аналитический метод	0.10	-
159	125246.74	265167.40	Аналитический метод	0.10	-
160	125245.44	265167.18	Аналитический метод	0.10	-
161	125243.76	265173.11	Аналитический метод	0.10	-
162	125241.31	265180.52	Аналитический метод	0.10	-
163	125237.39	265189.00	Аналитический метод	0.10	-
164	125224.59	265216.56	Аналитический метод	0.10	-
165	125224.06	265217.71	Аналитический метод	0.10	-
166	125223.14	265220.76	Аналитический метод	0.10	-
167	125222.48	265222.92	Аналитический метод	0.10	-
168	125222.09	265226.78	Аналитический метод	0.10	-
169	125222.32	265228.39	Аналитический метод	0.10	-
170	125222.76	265229.42	Аналитический метод	0.10	-
171	125223.11	265230.05	Аналитический метод	0.10	-
172	125239.05	265238.68	Аналитический метод	0.10	-

2. Сведения о характерных точках границ объекта					
Обозначение характерных точек границ	Координаты, м		Метод определения координат характерной точки	Средняя квадратическая погрешность положения характерной точки (Mt), м	Описание обозначения точки на местности (при наличии)
	X	Y			
1	2	3	4	5	6
173	125262.33	265249.51	Аналитический метод	0.10	-
174	125277.93	265257.03	Аналитический метод	0.10	-
175	125298.84	265267.16	Аналитический метод	0.10	-
176	125295.26	265275.41	Аналитический метод	0.10	-
177	125292.82	265280.39	Аналитический метод	0.10	-
178	125288.99	265288.56	Аналитический метод	0.10	-
179	125283.46	265286.37	Аналитический метод	0.10	-
180	125264.30	265277.21	Аналитический метод	0.10	-
181	125247.53	265269.12	Аналитический метод	0.10	-
182	125228.89	265260.21	Аналитический метод	0.10	-
183	125213.16	265252.84	Аналитический метод	0.10	-
184	125208.24	265250.88	Аналитический метод	0.10	-
185	125201.48	265264.12	Аналитический метод	0.10	-
186	125189.72	265288.36	Аналитический метод	0.10	-
187	125181.77	265305.88	Аналитический метод	0.10	-
188	125172.71	265325.45	Аналитический метод	0.10	-
189	125165.05	265342.46	Аналитический метод	0.10	-
190	125157.11	265358.58	Аналитический метод	0.10	-
191	125145.88	265382.09	Аналитический метод	0.10	-
192	125133.58	265411.22	Аналитический метод	0.10	-
193	125117.20	265451.38	Аналитический метод	0.10	-
194	125101.43	265493.09	Аналитический метод	0.10	-
195	125087.19	265535.81	Аналитический метод	0.10	-
196	125072.61	265582.24	Аналитический метод	0.10	-
197	125057.13	265633.09	Аналитический метод	0.10	-

2. Сведения о характерных точках границ объекта					
Обозначение характерных точек границ	Координаты, м		Метод определения координат характерной точки	Средняя квадратическая погрешность положения характерной точки (Mt), м	Описание обозначения точки на местности (при наличии)
	X	Y			
1	2	3	4	5	6
198	125050.22	265655.99	Аналитический метод	0.10	-
199	125047.02	265672.23	Аналитический метод	0.10	-
200	125046.68	265675.01	Аналитический метод	0.10	-
201	125046.94	265680.33	Аналитический метод	0.10	-
202	125050.02	265686.65	Аналитический метод	0.10	-
203	125054.46	265694.81	Аналитический метод	0.10	-
204	125058.84	265701.21	Аналитический метод	0.10	-
205	125062.47	265706.61	Аналитический метод	0.10	-
206	124997.13	265695.77	Аналитический метод	0.10	-
207	124992.84	265695.01	Аналитический метод	0.10	-
208	125000.38	265690.23	Аналитический метод	0.10	-
209	125003.99	265686.61	Аналитический метод	0.10	-
210	125006.51	265683.46	Аналитический метод	0.10	-
211	125007.34	265682.41	Аналитический метод	0.10	-
212	124957.08	265674.13	Аналитический метод	0.10	-
213	124908.84	265666.75	Аналитический метод	0.10	-
214	124861.37	265659.33	Аналитический метод	0.10	-
215	124813.76	265651.99	Аналитический метод	0.10	-
216	124776.36	265646.09	Аналитический метод	0.10	-
217	124766.71	265674.93	Аналитический метод	0.10	-
218	124761.02	265673.02	Аналитический метод	0.10	-
219	124770.09	265645.09	Аналитический метод	0.10	-
220	124771.34	265637.19	Аналитический метод	0.10	-
221	124814.99	265644.08	Аналитический метод	0.10	-
222	124862.60	265651.42	Аналитический метод	0.10	-

2. Сведения о характерных точках границ объекта					
Обозначение характерных точек границ	Координаты, м		Метод определения координат характерной точки	Средняя квадратическая погрешность положения характерной точки (Mt), м	Описание обозначения точки на местности (при наличии)
	X	Y			
1	2	3	4	5	6
223	124910.06	265658.84	Аналитический метод	0.10	-
224	124958.33	265666.23	Аналитический метод	0.10	-
225	125003.89	265673.74	Аналитический метод	0.10	-
226	125012.85	265648.38	Аналитический метод	0.10	-
227	125035.38	265582.12	Аналитический метод	0.10	-
228	125057.15	265515.89	Аналитический метод	0.10	-
229	125070.42	265476.38	Аналитический метод	0.10	-
230	125071.86	265476.86	Аналитический метод	0.10	-
231	125084.65	265451.11	Аналитический метод	0.10	-
232	125115.80	265389.21	Аналитический метод	0.10	-
233	125119.49	265380.87	Аналитический метод	0.10	-
234	125126.58	265366.63	Аналитический метод	0.10	-
235	125137.59	265342.36	Аналитический метод	0.10	-
236	125157.15	265300.17	Аналитический метод	0.10	-
237	125165.02	265282.72	Аналитический метод	0.10	-
238	125173.23	265266.04	Аналитический метод	0.10	-
239	125181.25	265249.68	Аналитический метод	0.10	-
240	125152.21	265234.96	Аналитический метод	0.10	-
241	125165.60	265208.53	Аналитический метод	0.10	-
242	125139.67	265198.50	Аналитический метод	0.10	-
243	125132.33	265195.72	Аналитический метод	0.10	-
244	125122.23	265221.56	Аналитический метод	0.10	-
245	125095.78	265242.47	Аналитический метод	0.10	-
246	124922.99	265381.14	Аналитический метод	0.10	-
247	124866.85	265389.24	Аналитический метод	0.10	-

2. Сведения о характерных точках границ объекта					
Обозначение характерных точек границ	Координаты, м		Метод определения координат характерной точки	Средняя квадратическая погрешность положения характерной точки (Mt), м	Описание обозначения точки на местности (при наличии)
	X	Y			
1	2	3	4	5	6
248	124800.28	265396.04	Аналитический метод	0.10	-
249	124674.95	265483.85	Аналитический метод	0.10	-
250	124583.28	265491.52	Аналитический метод	0.10	-
251	124375.23	265509.03	Аналитический метод	0.10	-
252	124275.28	265517.70	Аналитический метод	0.10	-
253	124199.58	265521.83	Аналитический метод	0.10	-
254	124163.22	265524.78	Аналитический метод	0.10	-
255	124119.65	265528.14	Аналитический метод	0.10	-
256	123935.79	265629.67	Аналитический метод	0.10	-
257	123917.25	265591.58	Аналитический метод	0.10	-
258	123857.71	265619.73	Аналитический метод	0.10	-
259	123770.28	265660.76	Аналитический метод	0.10	-
260	123307.76	265359.39	Аналитический метод	0.10	-
261	123297.25	265351.20	Аналитический метод	0.10	-
262	123190.13	265212.79	Аналитический метод	0.10	-
263	123134.64	265123.05	Аналитический метод	0.10	-
264	123081.85	265042.29	Аналитический метод	0.10	-
265	123034.16	264979.14	Аналитический метод	0.10	-
266	123035.86	264985.35	Аналитический метод	0.10	-
267	123036.92	264994.40	Аналитический метод	0.10	-
268	123036.87	265002.17	Аналитический метод	0.10	-
269	123033.73	265011.16	Аналитический метод	0.10	-
270	123030.47	265018.12	Аналитический метод	0.10	-
271	123026.07	265024.96	Аналитический метод	0.10	-
272	123019.40	265034.08	Аналитический метод	0.10	-

2. Сведения о характерных точках границ объекта					
Обозначение характерных точек границ	Координаты, м		Метод определения координат характерной точки	Средняя квадратическая погрешность положения характерной точки (Mt), м	Описание обозначения точки на местности (при наличии)
	X	Y			
1	2	3	4	5	6
273	123018.91	265034.92	Аналитический метод	0.10	-
274	123018.97	265037.51	Аналитический метод	0.10	-
275	123019.51	265058.63	Аналитический метод	0.10	-
276	123012.91	265049.10	Аналитический метод	0.10	-
277	122987.39	265015.61	Аналитический метод	0.10	-
278	122976.17	265000.98	Аналитический метод	0.10	-
279	122994.34	265008.95	Аналитический метод	0.10	-
280	122997.39	265009.01	Аналитический метод	0.10	-
281	123001.67	265007.85	Аналитический метод	0.10	-
282	123003.28	265006.87	Аналитический метод	0.10	-
283	123006.81	265002.06	Аналитический метод	0.10	-
284	123010.31	264994.70	Аналитический метод	0.10	-
285	123010.93	264991.05	Аналитический метод	0.10	-
286	123010.73	264986.41	Аналитический метод	0.10	-
287	123008.64	264978.13	Аналитический метод	0.10	-
288	123003.76	264970.33	Аналитический метод	0.10	-
289	122995.69	264976.65	Аналитический метод	0.10	-
290	122980.49	264988.21	Аналитический метод	0.10	-
291	122977.47	264984.23	Аналитический метод	0.10	-
292	122953.68	265002.31	Аналитический метод	0.10	-
293	122956.68	265006.31	Аналитический метод	0.10	-
294	122942.70	265016.95	Аналитический метод	0.10	-
295	122871.06	265072.53	Аналитический метод	0.10	-
296	122834.95	265111.14	Аналитический метод	0.10	-
297	122819.56	265127.59	Аналитический метод	0.10	-

2. Сведения о характерных точках границ объекта					
Обозначение характерных точек границ	Координаты, м		Метод определения координат характерной точки	Средняя квадратическая погрешность положения характерной точки (Mt), м	Описание обозначения точки на местности (при наличии)
	X	Y			
1	2	3	4	5	6
298	122822.08	265130.71	Аналитический метод	0.10	-
299	122834.25	265145.43	Аналитический метод	0.10	-
300	122834.41	265145.49	Аналитический метод	0.10	-
301	122835.19	265145.28	Аналитический метод	0.10	-
302	122835.60	265145.04	Аналитический метод	0.10	-
303	122837.91	265143.29	Аналитический метод	0.10	-
304	122852.01	265128.12	Аналитический метод	0.10	-
305	122870.96	265110.19	Аналитический метод	0.10	-
306	122877.00	265104.67	Аналитический метод	0.10	-
307	122888.54	265094.52	Аналитический метод	0.10	-
308	122897.01	265087.41	Аналитический метод	0.10	-
309	122908.88	265078.20	Аналитический метод	0.10	-
310	122927.43	265063.25	Аналитический метод	0.10	-
311	122936.02	265056.93	Аналитический метод	0.10	-
312	122943.37	265050.79	Аналитический метод	0.10	-
313	122953.79	265042.41	Аналитический метод	0.10	-
314	122962.24	265036.09	Аналитический метод	0.10	-
315	122967.45	265031.76	Аналитический метод	0.10	-
316	122968.98	265029.37	Аналитический метод	0.10	-
317	122969.73	265027.07	Аналитический метод	0.10	-
318	122970.00	265022.28	Аналитический метод	0.10	-
319	122969.57	265005.47	Аналитический метод	0.10	-
320	122978.54	265017.22	Аналитический метод	0.10	-
321	123006.60	265054.08	Аналитический метод	0.10	-
322	123013.31	265063.39	Аналитический метод	0.10	-

2. Сведения о характерных точках границ объекта					
Обозначение характерных точек границ	Координаты, м		Метод определения координат характерной точки	Средняя квадратическая погрешность положения характерной точки (Mt), м	Описание обозначения точки на местности (при наличии)
	X	Y			
1	2	3	4	5	6
323	123000.43	265057.33	Аналитический метод	0.10	-
324	122995.00	265055.73	Аналитический метод	0.10	-
325	122990.92	265055.12	Аналитический метод	0.10	-
326	122986.91	265055.16	Аналитический метод	0.10	-
327	122984.59	265056.09	Аналитический метод	0.10	-
328	122979.17	265059.71	Аналитический метод	0.10	-
329	122964.28	265069.28	Аналитический метод	0.10	-
330	122946.21	265077.84	Аналитический метод	0.10	-
331	122938.57	265085.66	Аналитический метод	0.10	-
332	122916.97	265102.15	Аналитический метод	0.10	-
333	122900.35	265116.42	Аналитический метод	0.10	-
334	122870.57	265144.24	Аналитический метод	0.10	-
335	122839.83	265176.22	Аналитический метод	0.10	-
336	122814.74	265203.57	Аналитический метод	0.10	-
337	122765.87	265255.38	Аналитический метод	0.10	-
338	122758.37	265262.30	Аналитический метод	0.10	-
339	122740.36	265247.13	Аналитический метод	0.10	-
340	122785.29	265198.95	Аналитический метод	0.10	-
341	122809.13	265172.54	Аналитический метод	0.10	-
342	122814.78	265166.74	Аналитический метод	0.10	-
343	122809.60	265161.26	Аналитический метод	0.10	-
344	122799.77	265151.18	Аналитический метод	0.10	-
345	122789.12	265162.71	Аналитический метод	0.10	-
346	122787.82	265161.51	Аналитический метод	0.10	-
347	122671.52	265285.81	Аналитический метод	0.10	-

2. Сведения о характерных точках границ объекта					
Обозначение характерных точек границ	Координаты, м		Метод определения координат характерной точки	Средняя квадратическая погрешность положения характерной точки (Mt), м	Описание обозначения точки на местности (при наличии)
	X	Y			
1	2	3	4	5	6
348	122603.51	265358.25	Аналитический метод	0.10	-
349	122067.05	265948.33	Аналитический метод	0.10	-
350	122022.06	266032.39	Аналитический метод	0.10	-
351	121821.43	266289.17	Аналитический метод	0.10	-
352	121698.99	266380.48	Аналитический метод	0.10	-
353	121638.56	266414.16	Аналитический метод	0.10	-
354	121595.41	266432.11	Аналитический метод	0.10	-
355	121575.16	266470.84	Аналитический метод	0.10	-
356	121556.65	266512.50	Аналитический метод	0.10	-
357	121552.86	266523.52	Аналитический метод	0.10	-
358	121394.11	266661.08	Аналитический метод	0.10	-
359	121396.67	266745.43	Аналитический метод	0.10	-
360	121347.60	266947.81	Аналитический метод	0.10	-
361	121213.21	267085.67	Аналитический метод	0.10	-
362	121082.96	267101.46	Аналитический метод	0.10	-
363	120999.56	267127.89	Аналитический метод	0.10	-
364	120957.02	267211.64	Аналитический метод	0.10	-
365	120959.40	267265.03	Аналитический метод	0.10	-
366	120993.47	267393.29	Аналитический метод	0.10	-
367	121152.12	267824.98	Аналитический метод	0.10	-
368	121098.01	267876.08	Аналитический метод	0.10	-
369	121082.15	267894.83	Аналитический метод	0.10	-
370	121072.41	267905.66	Аналитический метод	0.10	-
371	121055.32	267926.00	Аналитический метод	0.10	-
372	121051.92	267930.11	Аналитический метод	0.10	-

2. Сведения о характерных точках границ объекта					
Обозначение характерных точек границ	Координаты, м		Метод определения координат характерной точки	Средняя квадратическая погрешность положения характерной точки (Mt), м	Описание обозначения точки на местности (при наличии)
	X	Y			
1	2	3	4	5	6
373	121055.35	267982.86	Аналитический метод	0.10	-
374	121192.92	268097.73	Аналитический метод	0.10	-
375	121268.39	268275.89	Аналитический метод	0.10	-
376	121274.61	268291.06	Аналитический метод	0.10	-
377	121287.70	268286.08	Аналитический метод	0.10	-
378	121292.31	268298.18	Аналитический метод	0.10	-
379	121299.11	268297.78	Аналитический метод	0.10	-
380	121304.88	268296.90	Аналитический метод	0.10	-
381	121309.37	268295.73	Аналитический метод	0.10	-
382	121318.04	268291.05	Аналитический метод	0.10	-
383	121323.68	268287.17	Аналитический метод	0.10	-
384	121333.31	268278.62	Аналитический метод	0.10	-
385	121341.87	268269.74	Аналитический метод	0.10	-
386	121352.04	268256.79	Аналитический метод	0.10	-
387	121361.51	268243.50	Аналитический метод	0.10	-
388	121372.97	268227.30	Аналитический метод	0.10	-
389	121386.29	268207.91	Аналитический метод	0.10	-
390	121393.98	268196.71	Аналитический метод	0.10	-
391	121403.72	268182.43	Аналитический метод	0.10	-
392	121405.05	268180.46	Аналитический метод	0.10	-
393	121407.30	268177.19	Аналитический метод	0.10	-
394	121410.76	268170.42	Аналитический метод	0.10	-
395	121411.25	268165.71	Аналитический метод	0.10	-
396	121410.71	268163.64	Аналитический метод	0.10	-
397	121404.22	268146.28	Аналитический метод	0.10	-

2. Сведения о характерных точках границ объекта					
Обозначение характерных точек границ	Координаты, м		Метод определения координат характерной точки	Средняя квадратическая погрешность положения характерной точки (Mt), м	Описание обозначения точки на местности (при наличии)
	X	Y			
1	2	3	4	5	6
398	121415.46	268154.17	Аналитический метод	0.10	-
399	121443.61	268175.93	Аналитический метод	0.10	-
400	121455.64	268185.58	Аналитический метод	0.10	-
401	121435.85	268184.28	Аналитический метод	0.10	-
402	121434.14	268184.76	Аналитический метод	0.10	-
403	121432.64	268185.70	Аналитический метод	0.10	-
404	121429.01	268188.88	Аналитический метод	0.10	-
405	121426.74	268191.52	Аналитический метод	0.10	-
406	121419.68	268202.00	Аналитический метод	0.10	-
407	121406.22	268222.15	Аналитический метод	0.10	-
408	121386.09	268252.55	Аналитический метод	0.10	-
409	121373.14	268269.93	Аналитический метод	0.10	-
410	121366.55	268278.41	Аналитический метод	0.10	-
411	121359.85	268286.42	Аналитический метод	0.10	-
412	121350.44	268296.46	Аналитический метод	0.10	-
413	121341.52	268304.31	Аналитический метод	0.10	-
414	121330.52	268311.35	Аналитический метод	0.10	-
415	121312.84	268321.74	Аналитический метод	0.10	-
416	121291.50	268332.30	Аналитический метод	0.10	-
417	121324.57	268411.17	Аналитический метод	0.10	-
418	121343.86	268445.01	Аналитический метод	0.10	-
419	121361.67	268473.96	Аналитический метод	0.10	-
420	121435.55	268859.94	Аналитический метод	0.10	-
421	121428.09	268869.85	Аналитический метод	0.10	-
422	121426.16	268864.10	Аналитический метод	0.10	-

2. Сведения о характерных точках границ объекта					
Обозначение характерных точек границ	Координаты, м		Метод определения координат характерной точки	Средняя квадратическая погрешность положения характерной точки (Mt), м	Описание обозначения точки на местности (при наличии)
	X	Y			
1	2	3	4	5	6
423	121408.13	268888.05	Аналитический метод	0.10	-
424	121388.16	268906.94	Аналитический метод	0.10	-
425	121389.91	268912.16	Аналитический метод	0.10	-
426	121377.12	268924.26	Аналитический метод	0.10	-
427	121166.20	269237.38	Аналитический метод	0.10	-
428	121119.22	269304.52	Аналитический метод	0.10	-
429	120943.57	269538.17	Аналитический метод	0.10	-
430	120924.00	269570.91	Аналитический метод	0.10	-
431	120903.33	269605.35	Аналитический метод	0.10	-
432	120882.75	269639.51	Аналитический метод	0.10	-
433	120868.08	269660.94	Аналитический метод	0.10	-
434	120766.23	269833.10	Аналитический метод	0.10	-
435	120737.75	269878.57	Аналитический метод	0.10	-
436	120729.74	269892.01	Аналитический метод	0.10	-
437	120705.29	269931.33	Аналитический метод	0.10	-
438	120666.91	269994.07	Аналитический метод	0.10	-
439	120634.62	270018.01	Аналитический метод	0.10	-
440	120588.84	270049.70	Аналитический метод	0.10	-
441	120545.13	270072.57	Аналитический метод	0.10	-
442	120477.47	270126.15	Аналитический метод	0.10	-
443	119876.07	270748.17	Аналитический метод	0.10	-
444	119796.98	270846.19	Аналитический метод	0.10	-
445	119798.56	270848.11	Аналитический метод	0.10	-
446	119803.25	270854.22	Аналитический метод	0.10	-
447	119804.66	270856.27	Аналитический метод	0.10	-

2. Сведения о характерных точках границ объекта					
Обозначение характерных точек границ	Координаты, м		Метод определения координат характерной точки	Средняя квадратическая погрешность положения характерной точки (Mt), м	Описание обозначения точки на местности (при наличии)
	X	Y			
1	2	3	4	5	6
448	119814.45	270871.16	Аналитический метод	0.10	-
449	119824.31	270890.01	Аналитический метод	0.10	-
450	119834.29	270908.76	Аналитический метод	0.10	-
451	119845.32	270930.02	Аналитический метод	0.10	-
452	119859.29	270958.94	Аналитический метод	0.10	-
453	119865.51	270975.81	Аналитический метод	0.10	-
454	119868.69	270985.34	Аналитический метод	0.10	-
455	119870.04	270993.57	Аналитический метод	0.10	-
456	119871.99	271009.93	Аналитический метод	0.10	-
457	119873.26	271028.26	Аналитический метод	0.10	-
458	119874.91	271047.05	Аналитический метод	0.10	-
459	119876.02	271063.02	Аналитический метод	0.10	-
460	119877.44	271071.79	Аналитический метод	0.10	-
461	119880.39	271086.42	Аналитический метод	0.10	-
462	119881.82	271091.83	Аналитический метод	0.10	-
463	119888.53	271104.28	Аналитический метод	0.10	-
464	119910.68	271136.17	Аналитический метод	0.10	-
465	119922.55	271152.07	Аналитический метод	0.10	-
466	119932.82	271165.66	Аналитический метод	0.10	-
467	119941.49	271176.54	Аналитический метод	0.10	-
468	119951.37	271188.72	Аналитический метод	0.10	-
469	119959.75	271197.80	Аналитический метод	0.10	-
470	119966.74	271204.60	Аналитический метод	0.10	-
471	119973.82	271209.76	Аналитический метод	0.10	-
472	119984.43	271217.49	Аналитический метод	0.10	-

2. Сведения о характерных точках границ объекта					
Обозначение характерных точек границ	Координаты, м		Метод определения координат характерной точки	Средняя квадратическая погрешность положения характерной точки (Mt), м	Описание обозначения точки на местности (при наличии)
	X	Y			
1	2	3	4	5	6
473	119992.69	271222.58	Аналитический метод	0.10	-
474	120011.91	271231.95	Аналитический метод	0.10	-
475	120039.95	271244.46	Аналитический метод	0.10	-
476	120129.96	271283.52	Аналитический метод	0.10	-
477	120157.98	271296.03	Аналитический метод	0.10	-
478	120177.78	271304.73	Аналитический метод	0.10	-
479	120215.45	271321.91	Аналитический метод	0.10	-
480	120224.42	271324.89	Аналитический метод	0.10	-
481	120228.53	271325.38	Аналитический метод	0.10	-
482	120233.21	271325.47	Аналитический метод	0.10	-
483	120235.96	271324.29	Аналитический метод	0.10	-
484	120251.17	271314.04	Аналитический метод	0.10	-
485	120245.62	271327.42	Аналитический метод	0.10	-
486	120235.51	271349.71	Аналитический метод	0.10	-
487	120257.00	271350.48	Аналитический метод	0.10	-
488	120256.78	271356.48	Аналитический метод	0.10	-
489	120232.84	271355.62	Аналитический метод	0.10	-
490	120230.27	271361.27	Аналитический метод	0.10	-
491	120225.84	271372.29	Аналитический метод	0.10	-
492	120219.33	271359.73	Аналитический метод	0.10	-
493	120215.99	271355.01	Аналитический метод	0.10	-
494	120214.89	271354.97	Аналитический метод	0.10	-
495	120213.86	271357.18	Аналитический метод	0.10	-
496	120181.67	271342.15	Аналитический метод	0.10	-
497	120141.78	271323.33	Аналитический метод	0.10	-

2. Сведения о характерных точках границ объекта					
Обозначение характерных точек границ	Координаты, м		Метод определения координат характерной точки	Средняя квадратическая погрешность положения характерной точки (Mt), м	Описание обозначения точки на местности (при наличии)
	X	Y			
1	2	3	4	5	6
498	120083.61	271296.46	Аналитический метод	0.10	-
499	120025.42	271269.82	Аналитический метод	0.10	-
500	119967.42	271242.72	Аналитический метод	0.10	-
501	119924.58	271223.06	Аналитический метод	0.10	-
502	119901.77	271181.45	Аналитический метод	0.10	-
503	119880.51	271143.08	Аналитический метод	0.10	-
504	119859.24	271104.08	Аналитический метод	0.10	-
505	119839.35	271068.06	Аналитический метод	0.10	-
506	119843.03	271015.26	Аналитический метод	0.10	-
507	119810.22	270985.35	Аналитический метод	0.10	-
508	119765.72	270944.54	Аналитический метод	0.10	-
509	119727.85	270909.20	Аналитический метод	0.10	-
510	119666.39	270961.67	Аналитический метод	0.10	-
511	119663.53	270964.68	Аналитический метод	0.10	-
512	119624.22	270984.85	Аналитический метод	0.10	-
513	119416.17	271099.12	Аналитический метод	0.10	-
514	119336.32	271146.06	Аналитический метод	0.10	-
515	119334.50	271143.97	Аналитический метод	0.10	-
516	119294.61	271165.88	Аналитический метод	0.10	-
517	119259.45	271188.93	Аналитический метод	0.10	-
518	119235.35	271200.55	Аналитический метод	0.10	-
519	119050.30	271303.97	Аналитический метод	0.10	-
520	118979.36	271346.85	Аналитический метод	0.10	-
521	118810.93	271468.71	Аналитический метод	0.10	-
522	118343.36	271845.68	Аналитический метод	0.10	-

2. Сведения о характерных точках границ объекта					
Обозначение характерных точек границ	Координаты, м		Метод определения координат характерной точки	Средняя квадратическая погрешность положения характерной точки (Mt), м	Описание обозначения точки на местности (при наличии)
	X	Y			
1	2	3	4	5	6
523	118265.18	271914.27	Аналитический метод	0.10	-
524	118263.90	271915.44	Аналитический метод	0.10	-
525	117731.82	272383.63	Аналитический метод	0.10	-
526	117505.19	272567.38	Аналитический метод	0.10	-
527	117203.61	272809.60	Аналитический метод	0.10	-
528	116702.45	273156.77	Аналитический метод	0.10	-
529	116324.24	273400.45	Аналитический метод	0.10	-
530	116151.57	273479.85	Аналитический метод	0.10	-
531	116134.96	273488.65	Аналитический метод	0.10	-
532	116070.57	273503.15	Аналитический метод	0.10	-
533	115984.41	273498.30	Аналитический метод	0.10	-
534	115806.58	273576.88	Аналитический метод	0.10	-
535	115695.86	273619.97	Аналитический метод	0.10	-
536	115623.65	273660.51	Аналитический метод	0.10	-
537	115593.39	273678.66	Аналитический метод	0.10	-
538	115542.82	273714.84	Аналитический метод	0.10	-
539	115429.06	273748.18	Аналитический метод	0.10	-
540	115397.52	273860.00	Аналитический метод	0.10	-
541	115219.08	274081.44	Аналитический метод	0.10	-
542	115158.27	274127.33	Аналитический метод	0.10	-
543	115132.86	274166.76	Аналитический метод	0.10	-
544	115107.27	274200.39	Аналитический метод	0.10	-
545	115052.90	274269.01	Аналитический метод	0.10	-
546	115037.31	274288.23	Аналитический метод	0.10	-
547	114918.11	274364.71	Аналитический метод	0.10	-

2. Сведения о характерных точках границ объекта					
Обозначение характерных точек границ	Координаты, м		Метод определения координат характерной точки	Средняя квадратическая погрешность положения характерной точки (Mt), м	Описание обозначения точки на местности (при наличии)
	X	Y			
1	2	3	4	5	6
548	114708.02	274443.82	Аналитический метод	0.10	-
549	114585.90	274489.79	Аналитический метод	0.10	-
550	114438.91	274535.78	Аналитический метод	0.10	-
551	114208.45	274609.86	Аналитический метод	0.10	-
552	113602.48	274979.39	Аналитический метод	0.10	-
553	113538.04	275046.07	Аналитический метод	0.10	-
554	113400.40	275187.86	Аналитический метод	0.10	-
555	113380.26	275207.12	Аналитический метод	0.10	-
556	113145.95	275446.20	Аналитический метод	0.10	-
557	112698.90	275900.40	Аналитический метод	0.10	-
558	112697.01	275902.22	Аналитический метод	0.10	-
559	111996.72	276610.93	Аналитический метод	0.10	-
560	111685.42	276960.11	Аналитический метод	0.10	-
561	111425.68	277252.56	Аналитический метод	0.10	-
562	111338.72	277360.01	Аналитический метод	0.10	-
563	111071.15	277694.54	Аналитический метод	0.10	-
564	111069.04	277697.04	Аналитический метод	0.10	-
565	111088.78	277747.93	Аналитический метод	0.10	-
566	111065.44	277899.49	Аналитический метод	0.10	-
567	111063.95	277909.89	Аналитический метод	0.10	-
568	111076.26	277912.39	Аналитический метод	0.10	-
569	111073.69	277924.90	Аналитический метод	0.10	-
570	111080.92	277927.02	Аналитический метод	0.10	-
571	111079.18	277933.58	Аналитический метод	0.10	-
572	111074.74	277948.80	Аналитический метод	0.10	-

2. Сведения о характерных точках границ объекта					
Обозначение характерных точек границ	Координаты, м		Метод определения координат характерной точки	Средняя квадратическая погрешность положения характерной точки (Mt), м	Описание обозначения точки на местности (при наличии)
	X	Y			
1	2	3	4	5	6
573	111071.05	277967.73	Аналитический метод	0.10	-
574	111059.29	277977.85	Аналитический метод	0.10	-
575	111053.59	277976.15	Аналитический метод	0.10	-
576	111049.43	278001.77	Аналитический метод	0.10	-
577	111039.83	278072.75	Аналитический метод	0.10	-
578	111046.41	278098.84	Аналитический метод	0.10	-
579	110970.65	278161.84	Аналитический метод	0.10	-
580	110954.79	278155.83	Аналитический метод	0.10	-
581	110952.64	278157.87	Аналитический метод	0.10	-
582	110925.81	278154.97	Аналитический метод	0.10	-
583	110912.33	278152.85	Аналитический метод	0.10	-
584	110911.09	278152.89	Аналитический метод	0.10	-
585	110860.19	278160.43	Аналитический метод	0.10	-
586	110799.10	278168.87	Аналитический метод	0.10	-
587	110686.41	278190.83	Аналитический метод	0.10	-
588	110054.73	278791.26	Аналитический метод	0.10	-
589	109405.46	279418.47	Аналитический метод	0.10	-
590	108685.95	280111.78	Аналитический метод	0.10	-
591	108577.51	280216.66	Аналитический метод	0.10	-
592	108004.94	280841.22	Аналитический метод	0.10	-
593	107876.58	280993.75	Аналитический метод	0.10	-
594	107883.59	281023.11	Аналитический метод	0.10	-
595	107888.38	281045.65	Аналитический метод	0.10	-
596	107892.89	281062.83	Аналитический метод	0.10	-
597	107783.71	281120.36	Аналитический метод	0.10	-

2. Сведения о характерных точках границ объекта					
Обозначение характерных точек границ	Координаты, м		Метод определения координат характерной точки	Средняя квадратическая погрешность положения характерной точки (Mt), м	Описание обозначения точки на местности (при наличии)
	X	Y			
1	2	3	4	5	6
598	107746.71	281144.39	Аналитический метод	0.10	-
599	107669.40	281202.09	Аналитический метод	0.10	-
600	107415.27	281444.24	Аналитический метод	0.10	-
601	107384.67	281474.23	Аналитический метод	0.10	-
602	107376.92	281480.78	Аналитический метод	0.10	-
603	107333.66	281522.00	Аналитический метод	0.10	-
604	106592.94	282193.44	Аналитический метод	0.10	-
605	106372.68	282395.11	Аналитический метод	0.10	-
606	105850.84	282868.80	Аналитический метод	0.10	-
607	105780.13	282934.29	Аналитический метод	0.10	-
608	105273.87	283391.37	Аналитический метод	0.10	-
609	105125.26	283548.91	Аналитический метод	0.10	-
610	105120.65	283553.80	Аналитический метод	0.10	-
611	105059.51	283617.46	Аналитический метод	0.10	-
612	104881.30	283946.12	Аналитический метод	0.10	-
613	104843.03	283964.51	Аналитический метод	0.10	-
614	104683.39	284264.46	Аналитический метод	0.10	-
615	104613.51	284391.20	Аналитический метод	0.10	-
616	104129.35	285260.24	Аналитический метод	0.10	-
617	103912.97	285629.16	Аналитический метод	0.10	-
618	103833.26	285783.55	Аналитический метод	0.10	-
619	103794.56	285886.06	Аналитический метод	0.10	-
620	103769.78	285885.41	Аналитический метод	0.10	-
621	103748.44	285884.33	Аналитический метод	0.10	-
622	103749.08	285879.35	Аналитический метод	0.10	-

2. Сведения о характерных точках границ объекта					
Обозначение характерных точек границ	Координаты, м		Метод определения координат характерной точки	Средняя квадратическая погрешность положения характерной точки (Mt), м	Описание обозначения точки на местности (при наличии)
	X	Y			
1	2	3	4	5	6
623	103719.16	285877.83	Аналитический метод	0.10	-
624	103718.52	285882.80	Аналитический метод	0.10	-
625	103705.64	285882.14	Аналитический метод	0.10	-
626	103699.30	285882.82	Аналитический метод	0.10	-
627	103698.90	285882.76	Аналитический метод	0.10	-
628	103595.10	286048.09	Аналитический метод	0.10	-
629	103369.90	286432.37	Аналитический метод	0.10	-
630	103232.68	286664.51	Аналитический метод	0.10	-
631	103201.77	286718.03	Аналитический метод	0.10	-
632	103088.67	286910.11	Аналитический метод	0.10	-
633	102592.08	287750.60	Аналитический метод	0.10	-
634	102581.98	287771.25	Аналитический метод	0.10	-
635	102314.73	288225.86	Аналитический метод	0.10	-
636	102279.88	288284.37	Аналитический метод	0.10	-
637	102273.24	288298.54	Аналитический метод	0.10	-
638	102235.43	288296.80	Аналитический метод	0.10	-
639	102221.93	288296.21	Аналитический метод	0.10	-
640	102140.48	288426.45	Аналитический метод	0.10	-
641	102136.76	288432.76	Аналитический метод	0.10	-
642	102103.89	288490.78	Аналитический метод	0.10	-
643	102098.92	288498.90	Аналитический метод	0.10	-
644	102094.51	288496.52	Аналитический метод	0.10	-
645	102078.44	288522.76	Аналитический метод	0.10	-
646	102082.80	288525.20	Аналитический метод	0.10	-
647	102074.66	288538.50	Аналитический метод	0.10	-

2. Сведения о характерных точках границ объекта					
Обозначение характерных точек границ	Координаты, м		Метод определения координат характерной точки	Средняя квадратическая погрешность положения характерной точки (Mt), м	Описание обозначения точки на местности (при наличии)
	X	Y			
1	2	3	4	5	6
648	102070.39	288546.41	Аналитический метод	0.10	-
649	101741.50	289105.07	Аналитический метод	0.10	-
650	101715.97	289136.57	Аналитический метод	0.10	-
651	101488.63	289414.06	Аналитический метод	0.10	-
652	101153.80	289924.62	Аналитический метод	0.10	-
653	100956.40	290258.83	Аналитический метод	0.10	-
654	100940.97	290283.74	Аналитический метод	0.10	-
655	100733.73	290589.16	Аналитический метод	0.10	-
656	100491.87	291137.99	Аналитический метод	0.10	-
657	100366.86	291368.73	Аналитический метод	0.10	-
658	100234.49	291569.45	Аналитический метод	0.10	-
659	99948.50	291978.98	Аналитический метод	0.10	-
660	99941.20	291989.48	Аналитический метод	0.10	-
661	99745.67	292308.93	Аналитический метод	0.10	-
662	99454.48	292845.65	Аналитический метод	0.10	-
663	99387.98	292969.08	Аналитический метод	0.10	-
664	99122.56	293502.41	Аналитический метод	0.10	-
665	99085.38	293621.37	Аналитический метод	0.10	-
666	99064.01	293689.11	Аналитический метод	0.10	-
667	99058.71	293704.10	Аналитический метод	0.10	-
668	99044.20	293751.04	Аналитический метод	0.10	-
669	98701.57	294840.39	Аналитический метод	0.10	-
670	98693.45	294867.47	Аналитический метод	0.10	-
671	98547.60	295187.57	Аналитический метод	0.10	-
672	98540.35	295203.45	Аналитический метод	0.10	-

2. Сведения о характерных точках границ объекта					
Обозначение характерных точек границ	Координаты, м		Метод определения координат характерной точки	Средняя квадратическая погрешность положения характерной точки (Mt), м	Описание обозначения точки на местности (при наличии)
	X	Y			
1	2	3	4	5	6
673	98548.63	295207.47	Аналитический метод	0.10	-
674	98536.41	295232.66	Аналитический метод	0.10	-
675	98528.73	295228.93	Аналитический метод	0.10	-
676	98517.89	295252.69	Аналитический метод	0.10	-
677	98522.40	295258.19	Аналитический метод	0.10	-
678	98523.71	295256.45	Аналитический метод	0.10	-
679	98528.24	295251.78	Аналитический метод	0.10	-
680	98537.43	295242.80	Аналитический метод	0.10	-
681	98545.82	295236.30	Аналитический метод	0.10	-
682	98553.46	295233.09	Аналитический метод	0.10	-
683	98561.85	295230.90	Аналитический метод	0.10	-
684	98588.10	295212.72	Аналитический метод	0.10	-
685	98638.35	295182.84	Аналитический метод	0.10	-
686	98713.22	295132.06	Аналитический метод	0.10	-
687	98786.21	295083.53	Аналитический метод	0.10	-
688	98785.64	295082.67	Аналитический метод	0.10	-
689	98823.99	295057.18	Аналитический метод	0.10	-
690	98878.21	295021.06	Аналитический метод	0.10	-
691	98932.02	294985.38	Аналитический метод	0.10	-
692	98965.95	294963.08	Аналитический метод	0.10	-
693	98979.05	294954.55	Аналитический метод	0.10	-
694	98983.41	294961.26	Аналитический метод	0.10	-
695	98970.32	294969.77	Аналитический метод	0.10	-
696	98936.42	294992.05	Аналитический метод	0.10	-
697	98882.64	295027.72	Аналитический метод	0.10	-

2. Сведения о характерных точках границ объекта					
Обозначение характерных точек границ	Координаты, м		Метод определения координат характерной точки	Средняя квадратическая погрешность положения характерной точки (Mt), м	Описание обозначения точки на местности (при наличии)
	X	Y			
1	2	3	4	5	6
698	98828.43	295063.84	Аналитический метод	0.10	-
699	98790.08	295089.33	Аналитический метод	0.10	-
700	98789.54	295088.52	Аналитический метод	0.10	-
701	98716.57	295137.04	Аналитический метод	0.10	-
702	98641.57	295187.90	Аналитический метод	0.10	-
703	98591.35	295217.77	Аналитический метод	0.10	-
704	98573.08	295230.42	Аналитический метод	0.10	-
705	98578.19	295230.46	Аналитический метод	0.10	-
706	98588.54	295231.30	Аналитический метод	0.10	-
707	98595.27	295232.64	Аналитический метод	0.10	-
708	98600.44	295234.38	Аналитический метод	0.10	-
709	98610.70	295238.15	Аналитический метод	0.10	-
710	98617.56	295239.43	Аналитический метод	0.10	-
711	98628.30	295238.37	Аналитический метод	0.10	-
712	98625.62	295245.61	Аналитический метод	0.10	-
713	98616.82	295270.72	Аналитический метод	0.10	-
714	98611.45	295282.08	Аналитический метод	0.10	-
715	98608.05	295274.04	Аналитический метод	0.10	-
716	98605.66	295270.60	Аналитический метод	0.10	-
717	98597.11	295260.86	Аналитический метод	0.10	-
718	98593.01	295258.44	Аналитический метод	0.10	-
719	98589.34	295257.28	Аналитический метод	0.10	-
720	98578.43	295255.59	Аналитический метод	0.10	-
721	98569.90	295255.40	Аналитический метод	0.10	-
722	98561.32	295256.54	Аналитический метод	0.10	-

2. Сведения о характерных точках границ объекта					
Обозначение характерных точек границ	Координаты, м		Метод определения координат характерной точки	Средняя квадратическая погрешность положения характерной точки (Mt), м	Описание обозначения точки на местности (при наличии)
	X	Y			
1	2	3	4	5	6
723	98557.15	295258.19	Аналитический метод	0.10	-
724	98549.44	295265.47	Аналитический метод	0.10	-
725	98538.33	295278.88	Аналитический метод	0.10	-
726	98574.47	295331.18	Аналитический метод	0.10	-
727	98576.92	295334.41	Аналитический метод	0.10	-
728	98574.57	295339.61	Аналитический метод	0.10	-
729	98598.02	295369.59	Аналитический метод	0.10	-
730	98600.29	295364.40	Аналитический метод	0.10	-
731	98617.83	295386.50	Аналитический метод	0.10	-
732	98635.66	295416.71	Аналитический метод	0.10	-
733	98613.87	295542.72	Аналитический метод	0.10	-
734	98611.57	295556.66	Аналитический метод	0.10	-
735	98609.82	295556.61	Аналитический метод	0.10	-
736	98606.54	295556.43	Аналитический метод	0.10	-
737	98603.27	295576.28	Аналитический метод	0.10	-
738	98606.52	295576.46	Аналитический метод	0.10	-
739	98608.29	295576.55	Аналитический метод	0.10	-
740	98604.37	295600.34	Аналитический метод	0.10	-
741	98596.57	295652.62	Аналитический метод	0.10	-
742	98570.09	295708.77	Аналитический метод	0.10	-
743	98196.44	296532.74	Аналитический метод	0.10	-
744	98128.88	296678.97	Аналитический метод	0.10	-
745	97919.99	297143.63	Аналитический метод	0.10	-
746	97794.66	297447.61	Аналитический метод	0.10	-
747	97754.54	297544.33	Аналитический метод	0.10	-

2. Сведения о характерных точках границ объекта					
Обозначение характерных точек границ	Координаты, м		Метод определения координат характерной точки	Средняя квадратическая погрешность положения характерной точки (Mt), м	Описание обозначения точки на местности (при наличии)
	X	Y			
1	2	3	4	5	6
748	97658.26	297786.37	Аналитический метод	0.10	-
749	97628.21	297901.36	Аналитический метод	0.10	-
750	97428.52	298377.56	Аналитический метод	0.10	-
751	97320.32	298601.02	Аналитический метод	0.10	-
752	97029.70	299272.40	Аналитический метод	0.10	-
753	97024.38	299292.06	Аналитический метод	0.10	-
754	96984.78	299380.98	Аналитический метод	0.10	-
755	96949.59	299438.50	Аналитический метод	0.10	-
756	96747.52	299883.83	Аналитический метод	0.10	-
757	96676.34	300046.35	Аналитический метод	0.10	-
758	96613.40	300203.02	Аналитический метод	0.10	-
759	96459.67	300589.21	Аналитический метод	0.10	-
760	96289.97	300960.52	Аналитический метод	0.10	-
761	96154.93	301286.60	Аналитический метод	0.10	-
762	96119.01	301377.21	Аналитический метод	0.10	-
763	96110.83	301400.15	Аналитический метод	0.10	-
764	96101.12	301426.71	Аналитический метод	0.10	-
765	95817.35	302037.70	Аналитический метод	0.10	-
766	95692.32	302379.42	Аналитический метод	0.10	-
767	95643.72	302474.28	Аналитический метод	0.10	-
768	95657.80	302843.14	Аналитический метод	0.10	-
769	95663.16	302996.66	Аналитический метод	0.10	-
770	95670.12	303362.70	Аналитический метод	0.10	-
771	95689.80	303700.84	Аналитический метод	0.10	-
772	95701.28	303995.58	Аналитический метод	0.10	-

2. Сведения о характерных точках границ объекта					
Обозначение характерных точек границ	Координаты, м		Метод определения координат характерной точки	Средняя квадратическая погрешность положения характерной точки (Mt), м	Описание обозначения точки на местности (при наличии)
	X	Y			
1	2	3	4	5	6
773	95708.94	304219.48	Аналитический метод	0.10	-
774	95711.57	304277.22	Аналитический метод	0.10	-
775	95712.22	304306.84	Аналитический метод	0.10	-
776	95724.95	304324.70	Аналитический метод	0.10	-
777	95753.77	304351.38	Аналитический метод	0.10	-
778	95719.12	304555.30	Аналитический метод	0.10	-
779	95694.31	304679.96	Аналитический метод	0.10	-
780	95671.81	304825.36	Аналитический метод	0.10	-
781	95650.71	304970.72	Аналитический метод	0.10	-
782	95635.78	305222.18	Аналитический метод	0.10	-
783	95632.73	305266.80	Аналитический метод	0.10	-
784	95639.04	305296.96	Аналитический метод	0.10	-
785	95645.27	305326.90	Аналитический метод	0.10	-
786	95593.00	305760.29	Аналитический метод	0.10	-
787	95557.18	305962.88	Аналитический метод	0.10	-
788	95537.87	306087.04	Аналитический метод	0.10	-
789	95545.10	306087.48	Аналитический метод	0.10	-
790	95539.34	306134.41	Аналитический метод	0.10	-
791	95537.63	306161.04	Аналитический метод	0.10	-
792	95536.82	306191.59	Аналитический метод	0.10	-
793	95532.65	306221.79	Аналитический метод	0.10	-
794	95529.34	306241.43	Аналитический метод	0.10	-
795	95520.30	306296.96	Аналитический метод	0.10	-
796	95516.53	306322.52	Аналитический метод	0.10	-
797	95677.74	306360.21	Аналитический метод	0.10	-

2. Сведения о характерных точках границ объекта					
Обозначение характерных точек границ	Координаты, м		Метод определения координат характерной точки	Средняя квадратическая погрешность положения характерной точки (Mt), м	Описание обозначения точки на местности (при наличии)
	X	Y			
1	2	3	4	5	6
798	95685.06	306314.27	Аналитический метод	0.10	-
799	95690.98	306315.22	Аналитический метод	0.10	-
800	95683.18	306364.24	Аналитический метод	0.10	-
801	95675.37	306413.26	Аналитический метод	0.10	-
802	95669.45	306412.32	Аналитический метод	0.10	-
803	95676.80	306366.15	Аналитический метод	0.10	-
804	95515.65	306328.48	Аналитический метод	0.10	-
805	95514.77	306334.43	Аналитический метод	0.10	-
806	95514.19	306340.87	Аналитический метод	0.10	-
807	95515.29	306349.59	Аналитический метод	0.10	-
808	95516.45	306359.51	Аналитический метод	0.10	-
809	95517.85	306365.70	Аналитический метод	0.10	-
810	95530.44	306407.41	Аналитический метод	0.10	-
811	95538.48	306437.64	Аналитический метод	0.10	-
812	95540.24	306454.84	Аналитический метод	0.10	-
813	95540.43	306469.65	Аналитический метод	0.10	-
814	95537.34	306489.61	Аналитический метод	0.10	-
815	95523.98	306573.00	Аналитический метод	0.10	-
816	95522.19	306581.28	Аналитический метод	0.10	-
817	95558.44	306587.32	Аналитический метод	0.10	-
818	95561.75	306567.34	Аналитический метод	0.10	-
819	95569.94	306568.83	Аналитический метод	0.10	-
820	95566.59	306588.76	Аналитический метод	0.10	-
821	95630.91	306598.94	Аналитический метод	0.10	-
822	95610.96	306719.12	Аналитический метод	0.10	-

2. Сведения о характерных точках границ объекта					
Обозначение характерных точек границ	Координаты, м		Метод определения координат характерной точки	Средняя квадратическая погрешность положения характерной точки (Mt), м	Описание обозначения точки на местности (при наличии)
	X	Y			
1	2	3	4	5	6
823	95580.13	306714.18	Аналитический метод	0.10	-
824	95565.50	306711.78	Аналитический метод	0.10	-
825	95681.77	306907.51	Аналитический метод	0.10	-
826	95728.25	306897.58	Аналитический метод	0.10	-
827	95729.50	306903.45	Аналитический метод	0.10	-
828	95680.96	306913.82	Аналитический метод	0.10	-
829	95632.41	306924.19	Аналитический метод	0.10	-
830	95631.16	306918.33	Аналитический метод	0.10	-
831	95675.58	306908.83	Аналитический метод	0.10	-
832	95557.77	306710.52	Аналитический метод	0.10	-
833	95547.65	306708.86	Аналитический метод	0.10	-
834	95488.34	306834.24	Аналитический метод	0.10	-
835	95473.36	306907.04	Аналитический метод	0.10	-
836	95459.33	306975.66	Аналитический метод	0.10	-
837	95445.50	307044.09	Аналитический метод	0.10	-
838	95431.66	307112.77	Аналитический метод	0.10	-
839	95423.93	307150.50	Аналитический метод	0.10	-
840	95385.54	307158.23	Аналитический метод	0.10	-
841	95347.84	307164.01	Аналитический метод	0.10	-
842	95316.81	307170.95	Аналитический метод	0.10	-
843	95248.36	307183.98	Аналитический метод	0.10	-
844	95203.95	307192.45	Аналитический метод	0.10	-
845	95202.52	307221.72	Аналитический метод	0.10	-
846	95195.30	307254.42	Аналитический метод	0.10	-
847	95185.95	307323.33	Аналитический метод	0.10	-

2. Сведения о характерных точках границ объекта					
Обозначение характерных точек границ	Координаты, м		Метод определения координат характерной точки	Средняя квадратическая погрешность положения характерной точки (Mt), м	Описание обозначения точки на местности (при наличии)
	X	Y			
1	2	3	4	5	6
848	95176.70	307392.96	Аналитический метод	0.10	-
849	95168.60	307450.25	Аналитический метод	0.10	-
850	95160.27	307514.39	Аналитический метод	0.10	-
851	95150.52	307583.70	Аналитический метод	0.10	-
852	95141.25	307653.26	Аналитический метод	0.10	-
853	95131.88	307722.58	Аналитический метод	0.10	-
854	95122.64	307792.07	Аналитический метод	0.10	-
855	95113.30	307861.39	Аналитический метод	0.10	-
856	95103.90	307930.79	Аналитический метод	0.10	-
857	95094.31	308000.39	Аналитический метод	0.10	-
858	95085.06	308069.48	Аналитический метод	0.10	-
859	95075.73	308139.10	Аналитический метод	0.10	-
860	95066.14	308208.20	Аналитический метод	0.10	-
861	95057.12	308277.79	Аналитический метод	0.10	-
862	95047.53	308347.10	Аналитический метод	0.10	-
863	95038.13	308416.13	Аналитический метод	0.10	-
864	95028.64	308485.50	Аналитический метод	0.10	-
865	95020.28	308548.13	Аналитический метод	0.10	-
866	95046.59	308567.19	Аналитический метод	0.10	-
867	95066.19	308581.71	Аналитический метод	0.10	-
868	95078.93	308591.22	Аналитический метод	0.10	-
869	95074.15	308597.63	Аналитический метод	0.10	-
870	95061.41	308588.13	Аналитический метод	0.10	-
871	95041.86	308573.64	Аналитический метод	0.10	-
872	95012.48	308552.36	Аналитический метод	0.10	-

2. Сведения о характерных точках границ объекта					
Обозначение характерных точек границ	Координаты, м		Метод определения координат характерной точки	Средняя квадратическая погрешность положения характерной точки (Mt), м	Описание обозначения точки на местности (при наличии)
	X	Y			
1	2	3	4	5	6
873	95011.71	308551.80	Аналитический метод	0.10	-
874	95020.71	308484.43	Аналитический метод	0.10	-
875	95030.20	308415.04	Аналитический метод	0.10	-
876	95039.61	308346.01	Аналитический метод	0.10	-
877	95049.19	308276.73	Аналитический метод	0.10	-
878	95058.21	308207.13	Аналитический метод	0.10	-
879	95067.81	308138.02	Аналитический метод	0.10	-
880	95077.13	308068.42	Аналитический метод	0.10	-
881	95086.39	307999.32	Аналитический метод	0.10	-
882	95095.98	307929.71	Аналитический метод	0.10	-
883	95105.37	307860.31	Аналитический метод	0.10	-
884	95114.71	307791.01	Аналитический метод	0.10	-
885	95123.95	307721.51	Аналитический метод	0.10	-
886	95133.32	307652.19	Аналитический метод	0.10	-
887	95142.59	307582.61	Аналитический метод	0.10	-
888	95152.34	307513.31	Аналитический метод	0.10	-
889	95160.67	307449.18	Аналитический метод	0.10	-
890	95168.77	307391.88	Аналитический метод	0.10	-
891	95178.02	307322.27	Аналитический метод	0.10	-
892	95187.42	307253.02	Аналитический метод	0.10	-
893	95194.56	307220.66	Аналитический метод	0.10	-
894	95196.27	307185.77	Аналитический метод	0.10	-
895	95246.86	307176.12	Аналитический метод	0.10	-
896	95315.19	307163.11	Аналитический метод	0.10	-
897	95346.36	307156.14	Аналитический метод	0.10	-

2. Сведения о характерных точках границ объекта					
Обозначение характерных точек границ	Координаты, м		Метод определения координат характерной точки	Средняя квадратическая погрешность положения характерной точки (Mt), м	Описание обозначения точки на местности (при наличии)
	X	Y			
1	2	3	4	5	6
898	95384.15	307150.35	Аналитический метод	0.10	-
899	95417.16	307143.70	Аналитический метод	0.10	-
900	95423.82	307111.18	Аналитический метод	0.10	-
901	95437.66	307042.51	Аналитический метод	0.10	-
902	95433.02	307062.32	Аналитический метод	0.10	-
903	95429.25	307073.95	Аналитический метод	0.10	-
904	95424.73	307084.08	Аналитический метод	0.10	-
905	95419.26	307092.13	Аналитический метод	0.10	-
906	95408.07	307100.68	Аналитический метод	0.10	-
907	95396.76	307103.17	Аналитический метод	0.10	-
908	95392.54	307104.11	Аналитический метод	0.10	-
909	95387.18	307105.29	Аналитический метод	0.10	-
910	95382.89	307106.24	Аналитический метод	0.10	-
911	95376.16	307107.72	Аналитический метод	0.10	-
912	95371.89	307108.67	Аналитический метод	0.10	-
913	95367.60	307109.61	Аналитический метод	0.10	-
914	95317.98	307121.00	Аналитический метод	0.10	-
915	95271.71	307130.16	Аналитический метод	0.10	-
916	95246.75	307136.08	Аналитический метод	0.10	-
917	95218.94	307142.44	Аналитический метод	0.10	-
918	95196.27	307146.90	Аналитический метод	0.10	-
919	95186.99	307149.27	Аналитический метод	0.10	-
920	95179.03	307153.39	Аналитический метод	0.10	-
921	95173.64	307156.50	Аналитический метод	0.10	-
922	95168.99	307161.50	Аналитический метод	0.10	-

2. Сведения о характерных точках границ объекта					
Обозначение характерных точек границ	Координаты, м		Метод определения координат характерной точки	Средняя квадратическая погрешность положения характерной точки (Mt), м	Описание обозначения точки на местности (при наличии)
	X	Y			
1	2	3	4	5	6
923	95164.03	307167.44	Аналитический метод	0.10	-
924	95160.40	307173.86	Аналитический метод	0.10	-
925	95157.61	307181.21	Аналитический метод	0.10	-
926	95155.97	307186.81	Аналитический метод	0.10	-
927	95151.74	307206.67	Аналитический метод	0.10	-
928	95149.37	307219.62	Аналитический метод	0.10	-
929	95143.97	307254.81	Аналитический метод	0.10	-
930	95137.81	307293.54	Аналитический метод	0.10	-
931	95131.09	307342.41	Аналитический метод	0.10	-
932	95118.84	307430.63	Аналитический метод	0.10	-
933	95116.16	307454.06	Аналитический метод	0.10	-
934	95115.87	307460.14	Аналитический метод	0.10	-
935	95115.82	307475.44	Аналитический метод	0.10	-
936	95116.05	307482.85	Аналитический метод	0.10	-
937	95110.85	307514.92	Аналитический метод	0.10	-
938	95106.75	307525.96	Аналитический метод	0.10	-
939	95104.15	307534.81	Аналитический метод	0.10	-
940	95096.75	307587.74	Аналитический метод	0.10	-
941	95084.96	307678.77	Аналитический метод	0.10	-
942	95072.00	307783.25	Аналитический метод	0.10	-
943	95058.80	307873.29	Аналитический метод	0.10	-
944	95044.78	307981.71	Аналитический метод	0.10	-
945	95033.81	308059.82	Аналитический метод	0.10	-
946	95021.95	308141.20	Аналитический метод	0.10	-
947	95008.44	308256.67	Аналитический метод	0.10	-

2. Сведения о характерных точках границ объекта					
Обозначение характерных точек границ	Координаты, м		Метод определения координат характерной точки	Средняя квадратическая погрешность положения характерной точки (Mt), м	Описание обозначения точки на местности (при наличии)
	X	Y			
1	2	3	4	5	6
948	94992.78	308350.45	Аналитический метод	0.10	-
949	94982.66	308418.77	Аналитический метод	0.10	-
950	94971.42	308494.82	Аналитический метод	0.10	-
951	94965.74	308530.10	Аналитический метод	0.10	-
952	94958.48	308560.42	Аналитический метод	0.10	-
953	94949.20	308586.08	Аналитический метод	0.10	-
954	94944.82	308597.68	Аналитический метод	0.10	-
955	94942.33	308607.53	Аналитический метод	0.10	-
956	94941.39	308612.11	Аналитический метод	0.10	-
957	94941.83	308620.62	Аналитический метод	0.10	-
958	94944.11	308630.83	Аналитический метод	0.10	-
959	94944.80	308632.99	Аналитический метод	0.10	-
960	94945.97	308636.95	Аналитический метод	0.10	-
961	94946.68	308638.87	Аналитический метод	0.10	-
962	94947.97	308642.89	Аналитический метод	0.10	-
963	94949.19	308646.71	Аналитический метод	0.10	-
964	94950.91	308649.86	Аналитический метод	0.10	-
965	94952.99	308653.27	Аналитический метод	0.10	-
966	94949.64	308655.10	Аналитический метод	0.10	-
967	94954.22	308663.48	Аналитический метод	0.10	-
968	94931.47	308675.14	Аналитический метод	0.10	-
969	94927.18	308667.26	Аналитический метод	0.10	-
970	94929.86	308663.70	Аналитический метод	0.10	-
971	94929.96	308662.86	Аналитический метод	0.10	-
972	94929.52	308661.43	Аналитический метод	0.10	-

2. Сведения о характерных точках границ объекта					
Обозначение характерных точек границ	Координаты, м		Метод определения координат характерной точки	Средняя квадратическая погрешность положения характерной точки (Mt), м	Описание обозначения точки на местности (при наличии)
	X	Y			
1	2	3	4	5	6
973	94927.93	308656.18	Аналитический метод	0.10	-
974	94927.50	308655.26	Аналитический метод	0.10	-
975	94925.81	308651.62	Аналитический метод	0.10	-
976	94924.28	308648.31	Аналитический метод	0.10	-
977	94922.59	308644.67	Аналитический метод	0.10	-
978	94921.32	308641.94	Аналитический метод	0.10	-
979	94916.44	308621.12	Аналитический метод	0.10	-
980	94916.90	308603.08	Аналитический метод	0.10	-
981	94918.48	308593.82	Аналитический метод	0.10	-
982	94921.54	308585.46	Аналитический метод	0.10	-
983	94930.18	308563.51	Аналитический метод	0.10	-
984	94935.24	308548.97	Аналитический метод	0.10	-
985	94941.65	308524.44	Аналитический метод	0.10	-
986	94947.55	308495.20	Аналитический метод	0.10	-
987	94955.15	308442.88	Аналитический метод	0.10	-
988	94961.09	308393.26	Аналитический метод	0.10	-
989	94971.60	308329.93	Аналитический метод	0.10	-
990	94983.24	308254.59	Аналитический метод	0.10	-
991	94992.89	308183.74	Аналитический метод	0.10	-
992	94984.33	308190.39	Аналитический метод	0.10	-
993	94979.30	308182.84	Аналитический метод	0.10	-
994	94991.92	308173.85	Аналитический метод	0.10	-
995	94994.21	308174.03	Аналитический метод	0.10	-
996	94996.89	308154.39	Аналитический метод	0.10	-
997	95006.98	308071.03	Аналитический метод	0.10	-

2. Сведения о характерных точках границ объекта					
Обозначение характерных точек границ	Координаты, м		Метод определения координат характерной точки	Средняя квадратическая погрешность положения характерной точки (Mt), м	Описание обозначения точки на местности (при наличии)
	X	Y			
1	2	3	4	5	6
998	95010.94	308042.94	Аналитический метод	0.10	-
999	95012.00	308025.35	Аналитический метод	0.10	-
1000	95016.08	307986.96	Аналитический метод	0.10	-
1001	95020.93	307967.97	Аналитический метод	0.10	-
1002	95023.78	307949.69	Аналитический метод	0.10	-
1003	95030.85	307899.12	Аналитический метод	0.10	-
1004	95038.68	307844.78	Аналитический метод	0.10	-
1005	95042.79	307809.49	Аналитический метод	0.10	-
1006	95047.75	307777.17	Аналитический метод	0.10	-
1007	95052.75	307737.79	Аналитический метод	0.10	-
1008	95065.93	307633.06	Аналитический метод	0.10	-
1009	95077.31	307542.24	Аналитический метод	0.10	-
1010	95089.10	307467.84	Аналитический метод	0.10	-
1011	95098.17	307395.98	Аналитический метод	0.10	-
1012	95105.28	307345.91	Аналитический метод	0.10	-
1013	95112.40	307287.64	Аналитический метод	0.10	-
1014	95121.85	307209.62	Аналитический метод	0.10	-
1015	95126.77	307187.97	Аналитический метод	0.10	-
1016	95131.19	307171.34	Аналитический метод	0.10	-
1017	95138.05	307159.22	Аналитический метод	0.10	-
1018	95151.53	307141.82	Аналитический метод	0.10	-
1019	95159.70	307134.25	Аналитический метод	0.10	-
1020	95176.20	307126.89	Аналитический метод	0.10	-
1021	95191.98	307122.64	Аналитический метод	0.10	-
1022	95231.13	307114.25	Аналитический метод	0.10	-

2. Сведения о характерных точках границ объекта					
Обозначение характерных точек границ	Координаты, м		Метод определения координат характерной точки	Средняя квадратическая погрешность положения характерной точки (Mt), м	Описание обозначения точки на местности (при наличии)
	X	Y			
1	2	3	4	5	6
1023	95261.26	307107.27	Аналитический метод	0.10	-
1024	95313.60	307092.85	Аналитический метод	0.10	-
1025	95360.50	307085.65	Аналитический метод	0.10	-
1026	95376.74	307083.10	Аналитический метод	0.10	-
1027	95380.22	307082.56	Аналитический метод	0.10	-
1028	95380.97	307082.36	Аналитический метод	0.10	-
1029	95386.72	307080.88	Аналитический метод	0.10	-
1030	95390.96	307079.78	Аналитический метод	0.10	-
1031	95393.17	307079.21	Аналитический метод	0.10	-
1032	95395.03	307078.13	Аналитический метод	0.10	-
1033	95397.43	307076.74	Аналитический метод	0.10	-
1034	95400.26	307074.08	Аналитический метод	0.10	-
1035	95403.24	307071.27	Аналитический метод	0.10	-
1036	95406.80	307064.76	Аналитический метод	0.10	-
1037	95409.27	307057.29	Аналитический метод	0.10	-
1038	95413.95	307038.04	Аналитический метод	0.10	-
1039	95418.06	307011.16	Аналитический метод	0.10	-
1040	95429.24	306950.88	Аналитический метод	0.10	-
1041	95449.17	306852.20	Аналитический метод	0.10	-
1042	95462.98	306780.52	Аналитический метод	0.10	-
1043	95475.01	306703.34	Аналитический метод	0.10	-
1044	95475.18	306700.32	Аналитический метод	0.10	-
1045	95474.47	306698.29	Аналитический метод	0.10	-
1046	95473.08	306696.87	Аналитический метод	0.10	-
1047	95469.35	306695.91	Аналитический метод	0.10	-

2. Сведения о характерных точках границ объекта					
Обозначение характерных точек границ	Координаты, м		Метод определения координат характерной точки	Средняя квадратическая погрешность положения характерной точки (Mt), м	Описание обозначения точки на местности (при наличии)
	X	Y			
1	2	3	4	5	6
1048	95466.56	306695.43	Аналитический метод	0.10	-
1049	95462.62	306694.74	Аналитический метод	0.10	-
1050	95456.64	306693.70	Аналитический метод	0.10	-
1051	95455.75	306693.56	Аналитический метод	0.10	-
1052	95451.81	306692.94	Аналитический метод	0.10	-
1053	95444.58	306691.79	Аналитический метод	0.10	-
1054	95440.62	306691.23	Аналитический метод	0.10	-
1055	95407.29	306685.97	Аналитический метод	0.10	-
1056	95395.15	306805.16	Аналитический метод	0.10	-
1057	95388.89	306920.69	Аналитический метод	0.10	-
1058	95385.12	306990.19	Аналитический метод	0.10	-
1059	95388.08	307016.68	Аналитический метод	0.10	-
1060	95382.17	307053.30	Аналитический метод	0.10	-
1061	95357.37	307056.10	Аналитический метод	0.10	-
1062	95340.98	307057.95	Аналитический метод	0.10	-
1063	95337.27	307025.16	Аналитический метод	0.10	-
1064	95355.59	307023.09	Аналитический метод	0.10	-
1065	95352.02	306991.14	Аналитический метод	0.10	-
1066	95362.24	306802.59	Аналитический метод	0.10	-
1067	95374.68	306680.46	Аналитический метод	0.10	-
1068	95323.33	306671.11	Аналитический метод	0.10	-
1069	95300.26	306666.58	Аналитический метод	0.10	-
1070	95301.99	306657.75	Аналитический метод	0.10	-
1071	95303.64	306650.22	Аналитический метод	0.10	-
1072	95305.46	306641.41	Аналитический метод	0.10	-

2. Сведения о характерных точках границ объекта					
Обозначение характерных точек границ	Координаты, м		Метод определения координат характерной точки	Средняя квадратическая погрешность положения характерной точки (Mt), м	Описание обозначения точки на местности (при наличии)
	X	Y			
1	2	3	4	5	6
1073	95377.14	306656.24	Аналитический метод	0.10	-
1074	95385.52	306573.92	Аналитический метод	0.10	-
1075	95453.58	306230.07	Аналитический метод	0.10	-
1076	95468.40	306233.28	Аналитический метод	0.10	-
1077	95481.61	306224.91	Аналитический метод	0.10	-
1078	95483.24	306215.28	Аналитический метод	0.10	-
1079	95481.39	306214.96	Аналитический метод	0.10	-
1080	95487.34	306172.37	Аналитический метод	0.10	-
1081	95490.41	306172.80	Аналитический метод	0.10	-
1082	95491.01	306169.26	Аналитический метод	0.10	-
1083	95472.87	306166.76	Аналитический метод	0.10	-
1084	95477.37	306134.07	Аналитический метод	0.10	-
1085	95496.51	306136.70	Аналитический метод	0.10	-
1086	95499.48	306119.12	Аналитический метод	0.10	-
1087	95524.62	305957.47	Аналитический метод	0.10	-
1088	95560.35	305755.44	Аналитический метод	0.10	-
1089	95611.86	305328.33	Аналитический метод	0.10	-
1090	95606.74	305303.72	Аналитический метод	0.10	-
1091	95599.49	305269.10	Аналитический метод	0.10	-
1092	95602.85	305220.08	Аналитический метод	0.10	-
1093	95617.85	304967.37	Аналитический метод	0.10	-
1094	95639.18	304820.47	Аналитический метод	0.10	-
1095	95661.81	304674.22	Аналитический метод	0.10	-
1096	95686.66	304549.32	Аналитический метод	0.10	-
1097	95718.25	304363.46	Аналитический метод	0.10	-

2. Сведения о характерных точках границ объекта					
Обозначение характерных точек границ	Координаты, м		Метод определения координат характерной точки	Средняя квадратическая погрешность положения характерной точки (Mt), м	Описание обозначения точки на местности (при наличии)
	X	Y			
1	2	3	4	5	6
1098	95700.05	304346.61	Аналитический метод	0.10	-
1099	95679.46	304317.72	Аналитический метод	0.10	-
1100	95678.59	304278.34	Аналитический метод	0.10	-
1101	95675.96	304220.80	Аналитический метод	0.10	-
1102	95668.31	303996.78	Аналитический метод	0.10	-
1103	95656.84	303702.44	Аналитический метод	0.10	-
1104	95637.14	303363.97	Аналитический метод	0.10	-
1105	95630.17	302997.55	Аналитический метод	0.10	-
1106	95624.82	302844.34	Аналитический метод	0.10	-
1107	95610.42	302466.91	Аналитический метод	0.10	-
1108	95662.03	302366.17	Аналитический метод	0.10	-
1109	95786.84	302025.06	Аналитический метод	0.10	-
1110	96070.60	301414.07	Аналитический метод	0.10	-
1111	96079.79	301388.95	Аналитический метод	0.10	-
1112	96088.11	301365.58	Аналитический метод	0.10	-
1113	96124.34	301274.20	Аналитический метод	0.10	-
1114	96259.70	300947.34	Аналитический метод	0.10	-
1115	96429.32	300576.24	Аналитический метод	0.10	-
1116	96582.76	300190.77	Аналитический метод	0.10	-
1117	96645.91	300033.57	Аналитический метод	0.10	-
1118	96717.38	299870.40	Аналитический метод	0.10	-
1119	96920.38	299423.01	Аналитический метод	0.10	-
1120	96955.51	299365.59	Аналитический метод	0.10	-
1121	96993.19	299280.97	Аналитический метод	0.10	-
1122	96998.47	299261.48	Аналитический метод	0.10	-

2. Сведения о характерных точках границ объекта					
Обозначение характерных точек границ	Координаты, м		Метод определения координат характерной точки	Средняя квадратическая погрешность положения характерной точки (Mt), м	Описание обозначения точки на местности (при наличии)
	X	Y			
1	2	3	4	5	6
1123	97290.31	298587.27	Аналитический метод	0.10	-
1124	97398.44	298363.98	Аналитический метод	0.10	-
1125	97596.87	297890.76	Аналитический метод	0.10	-
1126	97626.84	297776.06	Аналитический метод	0.10	-
1127	97723.97	297531.91	Аналитический метод	0.10	-
1128	97764.16	297435.00	Аналитический метод	0.10	-
1129	97889.68	297130.57	Аналитический метод	0.10	-
1130	98098.86	296665.28	Аналитический метод	0.10	-
1131	98166.44	296519.00	Аналитический метод	0.10	-
1132	98540.14	295694.92	Аналитический метод	0.10	-
1133	98564.65	295642.94	Аналитический метод	0.10	-
1134	98571.77	295595.22	Аналитический метод	0.10	-
1135	98575.40	295573.16	Аналитический метод	0.10	-
1136	98576.22	295573.34	Аналитический метод	0.10	-
1137	98580.35	295573.93	Аналитический метод	0.10	-
1138	98583.60	295554.19	Аналитический метод	0.10	-
1139	98579.77	295553.64	Аналитический метод	0.10	-
1140	98578.66	295553.40	Аналитический метод	0.10	-
1141	98581.33	295537.22	Аналитический метод	0.10	-
1142	98601.07	295423.03	Аналитический метод	0.10	-
1143	98590.57	295405.23	Аналитический метод	0.10	-
1144	98585.33	295398.63	Аналитический метод	0.10	-
1145	98587.59	295393.44	Аналитический метод	0.10	-
1146	98563.81	295363.48	Аналитический метод	0.10	-
1147	98561.50	295368.61	Аналитический метод	0.10	-

2. Сведения о характерных точках границ объекта					
Обозначение характерных точек границ	Координаты, м		Метод определения координат характерной точки	Средняя квадратическая погрешность положения характерной точки (Mt), м	Описание обозначения точки на местности (при наличии)
	X	Y			
1	2	3	4	5	6
1148	98559.36	295365.92	Аналитический метод	0.10	-
1149	98547.72	295350.51	Аналитический метод	0.10	-
1150	98518.75	295308.61	Аналитический метод	0.10	-
1151	98512.55	295320.93	Аналитический метод	0.10	-
1152	98487.02	295309.21	Аналитический метод	0.10	-
1153	98480.51	295306.51	Аналитический метод	0.10	-
1154	98483.78	295299.87	Аналитический метод	0.10	-
1155	98473.08	295294.40	Аналитический метод	0.10	-
1156	98475.34	295289.90	Аналитический метод	0.10	-
1157	98407.80	294969.00	Аналитический метод	0.10	-
1158	98391.51	295006.33	Аналитический метод	0.10	-
1159	98386.01	295003.93	Аналитический метод	0.10	-
1160	98405.86	294958.44	Аналитический метод	0.10	-
1161	98425.72	294912.94	Аналитический метод	0.10	-
1162	98431.22	294915.34	Аналитический метод	0.10	-
1163	98411.93	294959.53	Аналитический метод	0.10	-
1164	98479.67	295281.32	Аналитический метод	0.10	-
1165	98481.47	295277.76	Аналитический метод	0.10	-
1166	98492.36	295282.87	Аналитический метод	0.10	-
1167	98495.36	295277.26	Аналитический метод	0.10	-
1168	98479.31	295257.73	Аналитический метод	0.10	-
1169	98517.57	295173.89	Аналитический метод	0.10	-
1170	98662.48	294855.84	Аналитический метод	0.10	-
1171	98670.02	294830.70	Аналитический метод	0.10	-
1172	99012.70	293741.21	Аналитический метод	0.10	-

2. Сведения о характерных точках границ объекта					
Обозначение характерных точек границ	Координаты, м		Метод определения координат характерной точки	Средняя квадратическая погрешность положения характерной точки (Mt), м	Описание обозначения точки на местности (при наличии)
	X	Y			
1	2	3	4	5	6
1173	99027.38	293693.73	Аналитический метод	0.10	-
1174	99032.71	293678.64	Аналитический метод	0.10	-
1175	99053.90	293611.49	Аналитический метод	0.10	-
1176	99091.85	293490.06	Аналитический метод	0.10	-
1177	99358.67	292953.90	Аналитический метод	0.10	-
1178	99425.45	292829.96	Аналитический метод	0.10	-
1179	99717.07	292292.44	Аналитический метод	0.10	-
1180	99913.56	291971.42	Аналитический метод	0.10	-
1181	99921.43	291960.11	Аналитический метод	0.10	-
1182	100207.18	291550.91	Аналитический метод	0.10	-
1183	100338.52	291351.75	Аналитический метод	0.10	-
1184	100462.22	291123.45	Аналитический метод	0.10	-
1185	100704.74	290573.11	Аналитический метод	0.10	-
1186	100913.28	290265.77	Аналитический метод	0.10	-
1187	100928.16	290241.75	Аналитический метод	0.10	-
1188	101125.78	289907.18	Аналитический метод	0.10	-
1189	101461.99	289394.50	Аналитический метод	0.10	-
1190	101690.38	289115.72	Аналитический метод	0.10	-
1191	101714.31	289086.20	Аналитический метод	0.10	-
1192	102041.64	288530.19	Аналитический метод	0.10	-
1193	102046.05	288522.02	Аналитический метод	0.10	-
1194	102053.98	288509.08	Аналитический метод	0.10	-
1195	102058.35	288511.52	Аналитический метод	0.10	-
1196	102074.25	288485.55	Аналитический метод	0.10	-
1197	102069.85	288483.17	Аналитический метод	0.10	-

2. Сведения о характерных точках границ объекта					
Обозначение характерных точек границ	Координаты, м		Метод определения координат характерной точки	Средняя квадратическая погрешность положения характерной точки (Mt), м	Описание обозначения точки на местности (при наличии)
	X	Y			
1	2	3	4	5	6
1198	102075.45	288474.02	Аналитический метод	0.10	-
1199	102108.19	288416.25	Аналитический метод	0.10	-
1200	102112.27	288409.32	Аналитический метод	0.10	-
1201	102204.15	288262.41	Аналитический метод	0.10	-
1202	102236.91	288263.83	Аналитический метод	0.10	-
1203	102253.25	288264.58	Аналитический метод	0.10	-
1204	102254.75	288262.07	Аналитический метод	0.10	-
1205	102246.79	288255.34	Аналитический метод	0.10	-
1206	102235.41	288246.93	Аналитический метод	0.10	-
1207	102227.88	288242.98	Аналитический метод	0.10	-
1208	102223.72	288241.61	Аналитический метод	0.10	-
1209	102219.14	288240.77	Аналитический метод	0.10	-
1210	102215.28	288240.64	Аналитический метод	0.10	-
1211	102209.79	288240.75	Аналитический метод	0.10	-
1212	102198.97	288241.92	Аналитический метод	0.10	-
1213	102190.11	288243.82	Аналитический метод	0.10	-
1214	102186.45	288244.95	Аналитический метод	0.10	-
1215	102180.20	288247.30	Аналитический метод	0.10	-
1216	102177.14	288249.18	Аналитический метод	0.10	-
1217	102174.79	288251.34	Аналитический метод	0.10	-
1218	102173.49	288252.67	Аналитический метод	0.10	-
1219	102166.10	288261.42	Аналитический метод	0.10	-
1220	102158.63	288271.13	Аналитический метод	0.10	-
1221	102150.69	288281.76	Аналитический метод	0.10	-
1222	102142.91	288292.11	Аналитический метод	0.10	-

2. Сведения о характерных точках границ объекта					
Обозначение характерных точек границ	Координаты, м		Метод определения координат характерной точки	Средняя квадратическая погрешность положения характерной точки (Mt), м	Описание обозначения точки на местности (при наличии)
	X	Y			
1	2	3	4	5	6
1223	102131.29	288307.25	Аналитический метод	0.10	-
1224	102122.34	288318.58	Аналитический метод	0.10	-
1225	102110.11	288334.49	Аналитический метод	0.10	-
1226	102100.05	288347.82	Аналитический метод	0.10	-
1227	102088.89	288362.32	Аналитический метод	0.10	-
1228	102070.66	288386.54	Аналитический метод	0.10	-
1229	102056.93	288404.46	Аналитический метод	0.10	-
1230	102038.88	288427.28	Аналитический метод	0.10	-
1231	102036.70	288429.89	Аналитический метод	0.10	-
1232	102031.90	288435.64	Аналитический метод	0.10	-
1233	102029.58	288440.61	Аналитический метод	0.10	-
1234	102027.34	288447.39	Аналитический метод	0.10	-
1235	102027.38	288454.70	Аналитический метод	0.10	-
1236	102028.85	288460.86	Аналитический метод	0.10	-
1237	102030.81	288467.16	Аналитический метод	0.10	-
1238	102033.83	288476.12	Аналитический метод	0.10	-
1239	102025.72	288470.01	Аналитический метод	0.10	-
1240	101982.26	288436.96	Аналитический метод	0.10	-
1241	101978.48	288434.09	Аналитический метод	0.10	-
1242	101986.30	288433.47	Аналитический метод	0.10	-
1243	101991.78	288432.60	Аналитический метод	0.10	-
1244	101994.62	288432.08	Аналитический метод	0.10	-
1245	101999.72	288431.16	Аналитический метод	0.10	-
1246	102006.61	288428.28	Аналитический метод	0.10	-
1247	102010.36	288425.26	Аналитический метод	0.10	-

2. Сведения о характерных точках границ объекта					
Обозначение характерных точек границ	Координаты, м		Метод определения координат характерной точки	Средняя квадратическая погрешность положения характерной точки (Mt), м	Описание обозначения точки на местности (при наличии)
	X	Y			
1	2	3	4	5	6
1248	102013.38	288422.06	Аналитический метод	0.10	-
1249	102016.19	288417.64	Аналитический метод	0.10	-
1250	102030.97	288399.41	Аналитический метод	0.10	-
1251	102058.32	288363.07	Аналитический метод	0.10	-
1252	102083.36	288329.29	Аналитический метод	0.10	-
1253	102096.55	288311.68	Аналитический метод	0.10	-
1254	102110.68	288293.79	Аналитический метод	0.10	-
1255	102127.87	288271.36	Аналитический метод	0.10	-
1256	102147.01	288246.02	Аналитический метод	0.10	-
1257	102151.31	288240.56	Аналитический метод	0.10	-
1258	102156.90	288234.48	Аналитический метод	0.10	-
1259	102162.30	288229.53	Аналитический метод	0.10	-
1260	102169.26	288225.25	Аналитический метод	0.10	-
1261	102176.95	288222.21	Аналитический метод	0.10	-
1262	102183.91	288220.07	Аналитический метод	0.10	-
1263	102195.06	288217.68	Аналитический метод	0.10	-
1264	102207.98	288216.25	Аналитический метод	0.10	-
1265	102222.02	288216.37	Аналитический метод	0.10	-
1266	102229.80	288217.80	Аналитический метод	0.10	-
1267	102237.42	288220.31	Аналитический метод	0.10	-
1268	102248.01	288225.76	Аналитический метод	0.10	-
1269	102253.83	288229.97	Аналитический метод	0.10	-
1270	102263.49	288212.85	Аналитический метод	0.10	-
1271	102278.89	288221.54	Аналитический метод	0.10	-
1272	102286.33	288209.05	Аналитический метод	0.10	-

2. Сведения о характерных точках границ объекта					
Обозначение характерных точек границ	Координаты, м		Метод определения координат характерной точки	Средняя квадратическая погрешность положения характерной точки (Mt), м	Описание обозначения точки на местности (при наличии)
	X	Y			
1	2	3	4	5	6
1273	102552.89	287755.62	Аналитический метод	0.10	-
1274	102563.00	287734.93	Аналитический метод	0.10	-
1275	103060.24	286893.34	Аналитический метод	0.10	-
1276	103173.26	286701.41	Аналитический метод	0.10	-
1277	103204.19	286647.86	Аналитический метод	0.10	-
1278	103341.46	286415.63	Аналитический метод	0.10	-
1279	103566.89	286030.97	Аналитический метод	0.10	-
1280	103682.36	285847.05	Аналитический метод	0.10	-
1281	103699.90	285849.57	Аналитический метод	0.10	-
1282	103704.73	285849.05	Аналитический метод	0.10	-
1283	103722.74	285849.97	Аналитический метод	0.10	-
1284	103722.10	285854.95	Аналитический метод	0.10	-
1285	103752.07	285856.47	Аналитический метод	0.10	-
1286	103752.72	285851.50	Аналитический метод	0.10	-
1287	103771.05	285852.44	Аналитический метод	0.10	-
1288	103771.97	285852.46	Аналитический метод	0.10	-
1289	103803.06	285770.10	Аналитический метод	0.10	-
1290	103862.92	285654.18	Аналитический метод	0.10	-
1291	103851.90	285648.35	Аналитический метод	0.10	-
1292	103850.21	285650.97	Аналитический метод	0.10	-
1293	103847.15	285649.17	Аналитический метод	0.10	-
1294	103843.39	285654.25	Аналитический метод	0.10	-
1295	103841.07	285652.55	Аналитический метод	0.10	-
1296	103839.29	285655.20	Аналитический метод	0.10	-
1297	103812.97	285636.55	Аналитический метод	0.10	-

2. Сведения о характерных точках границ объекта					
Обозначение характерных точек границ	Координаты, м		Метод определения координат характерной точки	Средняя квадратическая погрешность положения характерной точки (Mt), м	Описание обозначения точки на местности (при наличии)
	X	Y			
1	2	3	4	5	6
1298	103817.75	285628.05	Аналитический метод	0.10	-
1299	103812.53	285624.97	Аналитический метод	0.10	-
1300	103802.78	285621.08	Аналитический метод	0.10	-
1301	103795.67	285618.83	Аналитический метод	0.10	-
1302	103789.78	285618.14	Аналитический метод	0.10	-
1303	103786.20	285618.31	Аналитический метод	0.10	-
1304	103781.84	285622.06	Аналитический метод	0.10	-
1305	103771.09	285633.86	Аналитический метод	0.10	-
1306	103772.57	285621.06	Аналитический метод	0.10	-
1307	103775.43	285586.12	Аналитический метод	0.10	-
1308	103776.83	285570.05	Аналитический метод	0.10	-
1309	103784.61	285584.83	Аналитический метод	0.10	-
1310	103788.04	285588.58	Аналитический метод	0.10	-
1311	103793.83	285590.70	Аналитический метод	0.10	-
1312	103810.56	285597.53	Аналитический метод	0.10	-
1313	103821.46	285602.20	Аналитический метод	0.10	-
1314	103833.56	285536.34	Аналитический метод	0.10	-
1315	103851.37	285446.57	Аналитический метод	0.10	-
1316	103862.41	285380.66	Аналитический метод	0.10	-
1317	103875.38	285309.79	Аналитический метод	0.10	-
1318	103874.43	285309.62	Аналитический метод	0.10	-
1319	103878.91	285284.03	Аналитический метод	0.10	-
1320	103889.29	285228.03	Аналитический метод	0.10	-
1321	103899.66	285171.87	Аналитический метод	0.10	-
1322	103909.75	285115.85	Аналитический метод	0.10	-

2. Сведения о характерных точках границ объекта					
Обозначение характерных точек границ	Координаты, м		Метод определения координат характерной точки	Средняя квадратическая погрешность положения характерной точки (Mt), м	Описание обозначения точки на местности (при наличии)
	X	Y			
1	2	3	4	5	6
1323	103920.28	285059.74	Аналитический метод	0.10	-
1324	103930.82	285003.66	Аналитический метод	0.10	-
1325	103940.97	284947.61	Аналитический метод	0.10	-
1326	103948.33	284890.93	Аналитический метод	0.10	-
1327	103953.83	284835.01	Аналитический метод	0.10	-
1328	103956.31	284780.28	Аналитический метод	0.10	-
1329	103958.80	284724.51	Аналитический метод	0.10	-
1330	103961.10	284673.10	Аналитический метод	0.10	-
1331	103963.74	284616.54	Аналитический метод	0.10	-
1332	103966.62	284559.17	Аналитический метод	0.10	-
1333	103969.15	284500.65	Аналитический метод	0.10	-
1334	103971.67	284443.60	Аналитический метод	0.10	-
1335	103974.33	284386.43	Аналитический метод	0.10	-
1336	103977.28	284329.84	Аналитический метод	0.10	-
1337	103979.72	284272.34	Аналитический метод	0.10	-
1338	103981.63	284228.20	Аналитический метод	0.10	-
1339	103982.61	284228.24	Аналитический метод	0.10	-
1340	103983.95	284196.42	Аналитический метод	0.10	-
1341	103997.02	284183.98	Аналитический метод	0.10	-
1342	104022.09	284158.84	Аналитический метод	0.10	-
1343	104014.15	284149.70	Аналитический метод	0.10	-
1344	104018.68	284145.77	Аналитический метод	0.10	-
1345	104030.28	284159.12	Аналитический метод	0.10	-
1346	104001.21	284188.27	Аналитический метод	0.10	-
1347	103989.84	284199.09	Аналитический метод	0.10	-

2. Сведения о характерных точках границ объекта					
Обозначение характерных точек границ	Координаты, м		Метод определения координат характерной точки	Средняя квадратическая погрешность положения характерной точки (Mt), м	Описание обозначения точки на местности (при наличии)
	X	Y			
1	2	3	4	5	6
1348	103987.83	284228.42	Аналитический метод	0.10	-
1349	103989.62	284228.55	Аналитический метод	0.10	-
1350	103987.71	284272.68	Аналитический метод	0.10	-
1351	103985.28	284330.22	Аналитический метод	0.10	-
1352	103982.32	284386.83	Аналитический метод	0.10	-
1353	103979.67	284443.96	Аналитический метод	0.10	-
1354	103977.14	284501.00	Аналитический метод	0.10	-
1355	103974.61	284559.54	Аналитический метод	0.10	-
1356	103971.73	284616.93	Аналитический метод	0.10	-
1357	103969.09	284673.47	Аналитический метод	0.10	-
1358	103966.79	284724.87	Аналитический метод	0.10	-
1359	103964.30	284780.65	Аналитический метод	0.10	-
1360	103961.81	284835.58	Аналитический метод	0.10	-
1361	103956.28	284891.83	Аналитический метод	0.10	-
1362	103948.88	284948.84	Аналитический метод	0.10	-
1363	103938.69	285005.11	Аналитический метод	0.10	-
1364	103928.15	285061.21	Аналитический метод	0.10	-
1365	103917.61	285117.29	Аналитический метод	0.10	-
1366	103907.53	285173.30	Аналитический метод	0.10	-
1367	103897.15	285229.49	Аналитический метод	0.10	-
1368	103886.79	285285.45	Аналитический метод	0.10	-
1369	103882.31	285311.00	Аналитический метод	0.10	-
1370	103881.29	285310.83	Аналитический метод	0.10	-
1371	103868.32	285381.70	Аналитический метод	0.10	-
1372	103857.27	285447.65	Аналитический метод	0.10	-

2. Сведения о характерных точках границ объекта					
Обозначение характерных точек границ	Координаты, м		Метод определения координат характерной точки	Средняя квадратическая погрешность положения характерной точки (Mt), м	Описание обозначения точки на местности (при наличии)
	X	Y			
1	2	3	4	5	6
1373	103839.46	285537.47	Аналитический метод	0.10	-
1374	103827.05	285604.96	Аналитический метод	0.10	-
1375	103830.01	285606.57	Аналитический метод	0.10	-
1376	103836.85	285610.65	Аналитический метод	0.10	-
1377	103845.40	285615.90	Аналитический метод	0.10	-
1378	103859.43	285625.34	Аналитический метод	0.10	-
1379	103857.92	285627.58	Аналитический метод	0.10	-
1380	103865.05	285632.55	Аналитический метод	0.10	-
1381	103859.66	285642.62	Аналитический метод	0.10	-
1382	103856.78	285640.78	Аналитический метод	0.10	-
1383	103854.07	285644.98	Аналитический метод	0.10	-
1384	103864.75	285650.63	Аналитический метод	0.10	-
1385	103868.93	285642.53	Аналитический метод	0.10	-
1386	103867.20	285641.58	Аналитический метод	0.10	-
1387	103880.39	285617.60	Аналитический метод	0.10	-
1388	103881.49	285618.20	Аналитический метод	0.10	-
1389	103884.06	285613.23	Аналитический метод	0.10	-
1390	104100.70	285243.86	Аналитический метод	0.10	-
1391	104584.64	284375.20	Аналитический метод	0.10	-
1392	104654.38	284248.74	Аналитический метод	0.10	-
1393	104818.99	283939.45	Аналитический метод	0.10	-
1394	104857.38	283921.00	Аналитический метод	0.10	-
1395	105032.62	283597.82	Аналитический метод	0.10	-
1396	105084.93	283543.35	Аналитический метод	0.10	-
1397	105074.59	283533.44	Аналитический метод	0.10	-

2. Сведения о характерных точках границ объекта					
Обозначение характерных точек границ	Координаты, м		Метод определения координат характерной точки	Средняя квадратическая погрешность положения характерной точки (Mt), м	Описание обозначения точки на местности (при наличии)
	X	Y			
1	2	3	4	5	6
1398	105079.38	283528.44	Аналитический метод	0.10	-
1399	105076.10	283525.24	Аналитический метод	0.10	-
1400	105090.21	283510.84	Аналитический метод	0.10	-
1401	105086.44	283505.86	Аналитический метод	0.10	-
1402	105073.85	283492.14	Аналитический метод	0.10	-
1403	105055.90	283469.81	Аналитический метод	0.10	-
1404	105050.84	283462.45	Аналитический метод	0.10	-
1405	105038.17	283447.89	Аналитический метод	0.10	-
1406	105027.72	283439.12	Аналитический метод	0.10	-
1407	105024.47	283437.55	Аналитический метод	0.10	-
1408	105020.59	283435.94	Аналитический метод	0.10	-
1409	105008.90	283434.87	Аналитический метод	0.10	-
1410	105017.85	283426.67	Аналитический метод	0.10	-
1411	105039.34	283407.64	Аналитический метод	0.10	-
1412	105047.97	283399.63	Аналитический метод	0.10	-
1413	105049.05	283415.68	Аналитический метод	0.10	-
1414	105051.25	283420.59	Аналитический метод	0.10	-
1415	105054.91	283427.33	Аналитический метод	0.10	-
1416	105060.07	283435.59	Аналитический метод	0.10	-
1417	105073.25	283452.57	Аналитический метод	0.10	-
1418	105103.60	283487.55	Аналитический метод	0.10	-
1419	105105.83	283491.86	Аналитический метод	0.10	-
1420	105106.29	283492.26	Аналитический метод	0.10	-
1421	105109.72	283489.64	Аналитический метод	0.10	-
1422	105121.72	283504.57	Аналитический метод	0.10	-

2. Сведения о характерных точках границ объекта					
Обозначение характерных точек границ	Координаты, м		Метод определения координат характерной точки	Средняя квадратическая погрешность положения характерной точки (Mt), м	Описание обозначения точки на местности (при наличии)
	X	Y			
1	2	3	4	5	6
1423	105250.77	283367.77	Аналитический метод	0.10	-
1424	105757.85	282909.94	Аналитический метод	0.10	-
1425	105828.53	282844.47	Аналитический метод	0.10	-
1426	106350.45	282370.73	Аналитический метод	0.10	-
1427	106570.72	282169.05	Аналитический метод	0.10	-
1428	107311.19	281497.83	Аналитический метод	0.10	-
1429	107648.08	281176.83	Аналитический метод	0.10	-
1430	107749.76	281100.94	Аналитический метод	0.10	-
1431	107854.65	281045.68	Аналитический метод	0.10	-
1432	107851.40	281030.38	Аналитический метод	0.10	-
1433	107840.61	280985.24	Аналитический метод	0.10	-
1434	107980.15	280819.43	Аналитический метод	0.10	-
1435	108553.86	280193.63	Аналитический метод	0.10	-
1436	108663.03	280088.04	Аналитический метод	0.10	-
1437	108789.81	279965.87	Аналитический метод	0.10	-
1438	108748.98	279948.62	Аналитический метод	0.10	-
1439	108717.92	279936.55	Аналитический метод	0.10	-
1440	108697.69	279925.71	Аналитический метод	0.10	-
1441	108701.47	279918.66	Аналитический метод	0.10	-
1442	108721.27	279929.27	Аналитический метод	0.10	-
1443	108751.99	279941.20	Аналитический метод	0.10	-
1444	108796.08	279959.83	Аналитический метод	0.10	-
1445	109382.54	279394.72	Аналитический метод	0.10	-
1446	110031.90	278767.43	Аналитический метод	0.10	-
1447	110068.18	278732.95	Аналитический метод	0.10	-

2. Сведения о характерных точках границ объекта					
Обозначение характерных точек границ	Координаты, м		Метод определения координат характерной точки	Средняя квадратическая погрешность положения характерной точки (Mt), м	Описание обозначения точки на местности (при наличии)
	X	Y			
1	2	3	4	5	6
1448	110093.64	278708.36	Аналитический метод	0.10	-
1449	110144.09	278660.14	Аналитический метод	0.10	-
1450	110194.58	278611.12	Аналитический метод	0.10	-
1451	110244.53	278562.93	Аналитический метод	0.10	-
1452	110291.43	278517.72	Аналитический метод	0.10	-
1453	110338.35	278472.36	Аналитический метод	0.10	-
1454	110388.51	278424.18	Аналитический метод	0.10	-
1455	110439.18	278375.15	Аналитический метод	0.10	-
1456	110489.41	278326.56	Аналитический метод	0.10	-
1457	110539.83	278277.88	Аналитический метод	0.10	-
1458	110590.11	278229.19	Аналитический метод	0.10	-
1459	110640.77	278180.59	Аналитический метод	0.10	-
1460	110690.83	278132.45	Аналитический метод	0.10	-
1461	110723.66	278100.35	Аналитический метод	0.10	-
1462	110759.76	278065.93	Аналитический метод	0.10	-
1463	110760.40	278066.60	Аналитический метод	0.10	-
1464	110807.23	278020.54	Аналитический метод	0.10	-
1465	110824.29	278004.94	Аналитический метод	0.10	-
1466	110861.10	277967.94	Аналитический метод	0.10	-
1467	110895.14	277935.43	Аналитический метод	0.10	-
1468	110930.45	277902.12	Аналитический метод	0.10	-
1469	111015.34	277913.81	Аналитический метод	0.10	-
1470	111015.78	277910.60	Аналитический метод	0.10	-
1471	110828.33	277839.23	Аналитический метод	0.10	-
1472	110796.01	277874.86	Аналитический метод	0.10	-

2. Сведения о характерных точках границ объекта					
Обозначение характерных точек границ	Координаты, м		Метод определения координат характерной точки	Средняя квадратическая погрешность положения характерной точки (Mt), м	Описание обозначения точки на местности (при наличии)
	X	Y			
1	2	3	4	5	6
1473	110791.56	277870.82	Аналитический метод	0.10	-
1474	110825.27	277833.69	Аналитический метод	0.10	-
1475	110858.28	277797.30	Аналитический метод	0.10	-
1476	110862.73	277801.34	Аналитический метод	0.10	-
1477	110832.66	277834.46	Аналитический метод	0.10	-
1478	111030.63	277909.84	Аналитический метод	0.10	-
1479	111032.80	277894.64	Аналитический метод	0.10	-
1480	111054.82	277751.63	Аналитический метод	0.10	-
1481	111031.17	277690.70	Аналитический метод	0.10	-
1482	111045.67	277673.57	Аналитический метод	0.10	-
1483	111313.00	277339.32	Аналитический метод	0.10	-
1484	111400.50	277231.21	Аналитический метод	0.10	-
1485	111660.76	276938.17	Аналитический метод	0.10	-
1486	111972.65	276588.34	Аналитический метод	0.10	-
1487	112673.82	275878.74	Аналитический метод	0.10	-
1488	112675.68	275876.94	Аналитический метод	0.10	-
1489	113122.41	275423.07	Аналитический метод	0.10	-
1490	113357.07	275183.64	Аналитический метод	0.10	-
1491	113377.15	275164.43	Аналитический метод	0.10	-
1492	113514.33	275023.11	Аналитический метод	0.10	-
1493	113581.69	274953.42	Аналитический метод	0.10	-
1494	114194.62	274579.64	Аналитический метод	0.10	-
1495	114428.93	274504.32	Аналитический метод	0.10	-
1496	114575.15	274458.57	Аналитический метод	0.10	-
1497	114696.39	274412.93	Аналитический метод	0.10	-

2. Сведения о характерных точках границ объекта					
Обозначение характерных точек границ	Координаты, м		Метод определения координат характерной точки	Средняя квадратическая погрешность положения характерной точки (Mt), м	Описание обозначения точки на местности (при наличии)
	X	Y			
1	2	3	4	5	6
1498	114903.22	274335.06	Аналитический метод	0.10	-
1499	115015.02	274263.32	Аналитический метод	0.10	-
1500	115027.16	274248.36	Аналитический метод	0.10	-
1501	115081.21	274180.15	Аналитический метод	0.10	-
1502	115105.82	274147.80	Аналитический метод	0.10	-
1503	115133.72	274104.52	Аналитический метод	0.10	-
1504	115195.95	274057.56	Аналитический метод	0.10	-
1505	115367.59	273844.55	Аналитический метод	0.10	-
1506	115402.25	273721.64	Аналитический метод	0.10	-
1507	115528.16	273684.75	Аналитический метод	0.10	-
1508	115575.27	273651.04	Аналитический метод	0.10	-
1509	115607.08	273631.97	Аналитический метод	0.10	-
1510	115681.73	273590.06	Аналитический метод	0.10	-
1511	115793.92	273546.40	Аналитический метод	0.10	-
1512	115978.34	273464.91	Аналитический метод	0.10	-
1513	116067.82	273469.94	Аналитический метод	0.10	-
1514	116123.41	273457.42	Аналитический метод	0.10	-
1515	116136.95	273450.26	Аналитический метод	0.10	-
1516	116308.33	273371.44	Аналитический метод	0.10	-
1517	116684.11	273129.33	Аналитический метод	0.10	-
1518	117033.56	272887.26	Аналитический метод	0.10	-
1519	117042.61	272880.61	Аналитический метод	0.10	-
1520	117067.89	272862.05	Аналитический метод	0.10	-
1521	117063.53	272856.10	Аналитический метод	0.10	-
1522	117109.79	272827.73	Аналитический метод	0.10	-

2. Сведения о характерных точках границ объекта					
Обозначение характерных точек границ	Координаты, м		Метод определения координат характерной точки	Средняя квадратическая погрешность положения характерной точки (Mt), м	Описание обозначения точки на местности (при наличии)
	X	Y			
1	2	3	4	5	6
1523	117113.02	272832.21	Аналитический метод	0.10	-
1524	117183.86	272783.14	Аналитический метод	0.10	-
1525	117259.97	272722.00	Аналитический метод	0.10	-
1526	117256.41	272714.70	Аналитический метод	0.10	-
1527	117278.45	272698.52	Аналитический метод	0.10	-
1528	117344.94	272649.70	Аналитический метод	0.10	-
1529	117396.17	272612.09	Аналитический метод	0.10	-
1530	117403.81	272606.47	Аналитический метод	0.10	-
1531	117484.46	272541.70	Аналитический метод	0.10	-
1532	117710.52	272358.42	Аналитический метод	0.10	-
1533	118241.83	271890.91	Аналитический метод	0.10	-
1534	118243.12	271889.72	Аналитический метод	0.10	-
1535	118322.11	271820.42	Аналитический метод	0.10	-
1536	118790.89	271442.48	Аналитический метод	0.10	-
1537	118961.12	271319.31	Аналитический метод	0.10	-
1538	119033.71	271275.44	Аналитический метод	0.10	-
1539	119220.12	271171.25	Аналитический метод	0.10	-
1540	119243.17	271160.14	Аналитический метод	0.10	-
1541	119266.33	271144.96	Аналитический метод	0.10	-
1542	119259.40	271131.66	Аналитический метод	0.10	-
1543	119281.48	271120.15	Аналитический метод	0.10	-
1544	119280.14	271117.93	Аналитический метод	0.10	-
1545	119273.50	271108.55	Аналитический метод	0.10	-
1546	119269.91	271102.43	Аналитический метод	0.10	-
1547	119267.35	271095.81	Аналитический метод	0.10	-

2. Сведения о характерных точках границ объекта					
Обозначение характерных точек границ	Координаты, м		Метод определения координат характерной точки	Средняя квадратическая погрешность положения характерной точки (Mt), м	Описание обозначения точки на местности (при наличии)
	X	Y			
1	2	3	4	5	6
1548	119265.94	271090.89	Аналитический метод	0.10	-
1549	119265.69	271082.71	Аналитический метод	0.10	-
1550	119266.49	271075.90	Аналитический метод	0.10	-
1551	119270.42	271067.33	Аналитический метод	0.10	-
1552	119280.00	271056.78	Аналитический метод	0.10	-
1553	119290.84	271049.52	Аналитический метод	0.10	-
1554	119315.39	271036.96	Аналитический метод	0.10	-
1555	119356.47	271015.64	Аналитический метод	0.10	-
1556	119400.48	270992.68	Аналитический метод	0.10	-
1557	119450.38	270966.52	Аналитический метод	0.10	-
1558	119486.65	270948.19	Аналитический метод	0.10	-
1559	119581.98	270898.31	Аналитический метод	0.10	-
1560	119611.49	270882.06	Аналитический метод	0.10	-
1561	119613.53	270880.42	Аналитический метод	0.10	-
1562	119621.51	270874.93	Аналитический метод	0.10	-
1563	119638.09	270865.95	Аналитический метод	0.10	-
1564	119661.06	270854.74	Аналитический метод	0.10	-
1565	119675.30	270847.35	Аналитический метод	0.10	-
1566	119682.82	270842.04	Аналитический метод	0.10	-
1567	119696.53	270835.45	Аналитический метод	0.10	-
1568	119719.55	270824.54	Аналитический метод	0.10	-
1569	119731.57	270820.32	Аналитический метод	0.10	-
1570	119740.65	270818.15	Аналитический метод	0.10	-
1571	119751.54	270817.32	Аналитический метод	0.10	-
1572	119762.20	270818.61	Аналитический метод	0.10	-

2. Сведения о характерных точках границ объекта					
Обозначение характерных точек границ	Координаты, м		Метод определения координат характерной точки	Средняя квадратическая погрешность положения характерной точки (Mt), м	Описание обозначения точки на местности (при наличии)
	X	Y			
1	2	3	4	5	6
1573	119768.13	270820.75	Аналитический метод	0.10	-
1574	119773.42	270822.85	Аналитический метод	0.10	-
1575	119851.32	270726.30	Аналитический метод	0.10	-
1576	120455.27	270101.64	Аналитический метод	0.10	-
1577	120527.07	270044.77	Аналитический метод	0.10	-
1578	120571.73	270021.40	Аналитический метод	0.10	-
1579	120615.40	269991.18	Аналитический метод	0.10	-
1580	120642.11	269971.38	Аналитический метод	0.10	-
1581	120677.20	269914.01	Аналитический метод	0.10	-
1582	120701.55	269874.85	Аналитический метод	0.10	-
1583	120709.58	269861.36	Аналитический метод	0.10	-
1584	120738.04	269815.93	Аналитический метод	0.10	-
1585	120840.23	269643.20	Аналитический метод	0.10	-
1586	120854.97	269621.66	Аналитический метод	0.10	-
1587	120875.05	269588.34	Аналитический метод	0.10	-
1588	120895.69	269553.95	Аналитический метод	0.10	-
1589	120916.14	269519.74	Аналитический метод	0.10	-
1590	121092.50	269285.14	Аналитический метод	0.10	-
1591	121138.99	269218.70	Аналитический метод	0.10	-
1592	121351.79	268902.80	Аналитический метод	0.10	-
1593	121378.33	268877.70	Аналитический метод	0.10	-
1594	121380.08	268882.92	Аналитический метод	0.10	-
1595	121390.92	268872.67	Аналитический метод	0.10	-
1596	121405.71	268853.01	Аналитический метод	0.10	-
1597	121383.60	268737.45	Аналитический метод	0.10	-

2. Сведения о характерных точках границ объекта					
Обозначение характерных точек границ	Координаты, м		Метод определения координат характерной точки	Средняя квадратическая погрешность положения характерной точки (Mt), м	Описание обозначения точки на местности (при наличии)
	X	Y			
1	2	3	4	5	6
1598	121378.52	268722.34	Аналитический метод	0.10	-
1599	121371.76	268702.22	Аналитический метод	0.10	-
1600	121330.39	268486.10	Аналитический метод	0.10	-
1601	121315.46	268461.83	Аналитический метод	0.10	-
1602	121294.91	268425.78	Аналитический метод	0.10	-
1603	121261.07	268345.07	Аналитический метод	0.10	-
1604	121237.93	268288.59	Аналитический метод	0.10	-
1605	121165.64	268117.95	Аналитический метод	0.10	-
1606	121023.34	267999.12	Аналитический метод	0.10	-
1607	121018.14	267919.18	Аналитический метод	0.10	-
1608	121029.97	267904.87	Аналитический метод	0.10	-
1609	121047.50	267884.01	Аналитический метод	0.10	-
1610	121057.27	267873.14	Аналитический метод	0.10	-
1611	121074.00	267853.35	Аналитический метод	0.10	-
1612	121113.63	267815.93	Аналитический метод	0.10	-
1613	120961.96	267403.24	Аналитический метод	0.10	-
1614	120926.59	267270.06	Аналитический метод	0.10	-
1615	120923.66	267204.43	Аналитический метод	0.10	-
1616	120976.40	267100.61	Аналитический метод	0.10	-
1617	121075.93	267069.07	Аналитический метод	0.10	-
1618	121197.70	267054.31	Аналитический метод	0.10	-
1619	121317.66	266931.25	Аналитический метод	0.10	-
1620	121363.55	266741.98	Аналитический метод	0.10	-
1621	121360.65	266646.40	Аналитический метод	0.10	-
1622	121524.54	266504.39	Аналитический метод	0.10	-

2. Сведения о характерных точках границ объекта					
Обозначение характерных точек границ	Координаты, м		Метод определения координат характерной точки	Средняя квадратическая погрешность положения характерной точки (Mt), м	Описание обозначения точки на местности (при наличии)
	X	Y			
1	2	3	4	5	6
1623	121525.91	266500.41	Аналитический метод	0.10	-
1624	121545.43	266456.48	Аналитический метод	0.10	-
1625	121571.70	266406.23	Аналитический метод	0.10	-
1626	121624.15	266384.42	Аналитический метод	0.10	-
1627	121681.02	266352.72	Аналитический метод	0.10	-
1628	121798.15	266265.36	Аналитический метод	0.10	-
1629	121994.31	266014.31	Аналитический метод	0.10	-
1630	122039.88	265929.16	Аналитический метод	0.10	-
1631	122579.27	265335.85	Аналитический метод	0.10	-
1632	122647.45	265263.25	Аналитический метод	0.10	-
1633	122810.84	265088.60	Аналитический метод	0.10	-
1634	122848.75	265048.06	Аналитический метод	0.10	-
1635	122922.60	264990.78	Аналитический метод	0.10	-
1636	122936.87	264979.92	Аналитический метод	0.10	-
1637	122939.88	264983.92	Аналитический метод	0.10	-
1638	122963.54	264965.92	Аналитический метод	0.10	-
1639	122960.52	264961.94	Аналитический метод	0.10	-
1640	122975.53	264950.52	Аналитический метод	0.10	-
1641	122985.28	264942.89	Аналитический метод	0.10	-
1642	122969.18	264921.87	Аналитический метод	0.10	-
1643	122956.86	264906.68	Аналитический метод	0.10	-
1644	122946.70	264896.03	Аналитический метод	0.10	-
1645	122934.36	264883.97	Аналитический метод	0.10	-
1646	122922.09	264871.63	Аналитический метод	0.10	-
1647	122917.47	264865.21	Аналитический метод	0.10	-

2. Сведения о характерных точках границ объекта					
Обозначение характерных точек границ	Координаты, м		Метод определения координат характерной точки	Средняя квадратическая погрешность положения характерной точки (Mt), м	Описание обозначения точки на местности (при наличии)
	X	Y			
1	2	3	4	5	6
1648	122913.74	264857.48	Аналитический метод	0.10	-
1649	122910.31	264849.41	Аналитический метод	0.10	-
1650	122906.82	264836.02	Аналитический метод	0.10	-
1651	122905.95	264816.53	Аналитический метод	0.10	-
1652	122906.55	264807.25	Аналитический метод	0.10	-
1653	122915.49	264808.36	Аналитический метод	0.10	-
1654	122920.98	264809.20	Аналитический метод	0.10	-
1655	122930.03	264810.14	Аналитический метод	0.10	-
1656	122929.62	264827.39	Аналитический метод	0.10	-
1657	122930.64	264837.13	Аналитический метод	0.10	-
1658	122932.20	264843.56	Аналитический метод	0.10	-
1659	122935.71	264850.97	Аналитический метод	0.10	-
1660	122939.73	264856.82	Аналитический метод	0.10	-
1661	122945.15	264862.17	Аналитический метод	0.10	-
1662	122952.13	264868.98	Аналитический метод	0.10	-
1663	122963.20	264879.78	Аналитический метод	0.10	-
1664	122973.73	264890.69	Аналитический метод	0.10	-
1665	122980.97	264898.41	Аналитический метод	0.10	-
1666	122989.49	264909.81	Аналитический метод	0.10	-
1667	122996.96	264919.05	Аналитический метод	0.10	-
1668	123003.95	264928.28	Аналитический метод	0.10	-
1669	123024.61	264912.11	Аналитический метод	0.10	-
1670	123040.06	264932.20	Аналитический метод	0.10	-
1671	123108.86	265023.30	Аналитический метод	0.10	-
1672	123162.49	265105.34	Аналитический метод	0.10	-

2. Сведения о характерных точках границ объекта					
Обозначение характерных точек границ	Координаты, м		Метод определения координат характерной точки	Средняя квадратическая погрешность положения характерной точки (Mt), м	Описание обозначения точки на местности (при наличии)
	X	Y			
1	2	3	4	5	6
1673	123217.28	265193.97	Аналитический метод	0.10	-
1674	123320.82	265327.73	Аналитический метод	0.10	-
1675	123326.95	265332.51	Аналитический метод	0.10	-
1676	123772.90	265623.08	Аналитический метод	0.10	-
1677	123843.64	265589.87	Аналитический метод	0.10	-
1678	123932.65	265547.80	Аналитический метод	0.10	-
1679	123950.26	265583.99	Аналитический метод	0.10	-
1680	124109.97	265495.79	Аналитический метод	0.10	-
1681	124160.61	265491.89	Аналитический метод	0.10	-
1682	124197.35	265488.90	Аналитический метод	0.10	-
1683	124272.95	265484.77	Аналитический метод	0.10	-
1684	124372.42	265476.15	Аналитический метод	0.10	-
1685	124580.53	265458.63	Аналитический метод	0.10	-
1686	124663.31	265451.70	Аналитический метод	0.10	-
1687	124788.38	265364.08	Аналитический метод	0.10	-
1688	124862.82	265356.48	Аналитический метод	0.10	-
1689	124909.36	265349.76	Аналитический метод	0.10	-
1690	125075.22	265216.66	Аналитический метод	0.10	-
1691	125094.75	265201.22	Аналитический метод	0.10	-
1692	125107.42	265168.78	Аналитический метод	0.10	-
1693	125135.06	265091.21	Аналитический метод	0.10	-
1694	125133.71	265090.70	Аналитический метод	0.10	-
1695	125148.65	265050.86	Аналитический метод	0.10	-
1696	125149.90	265051.31	Аналитический метод	0.10	-
1697	125150.32	265050.21	Аналитический метод	0.10	-

2. Сведения о характерных точках границ объекта					
Обозначение характерных точек границ	Координаты, м		Метод определения координат характерной точки	Средняя квадратическая погрешность положения характерной точки (Mt), м	Описание обозначения точки на местности (при наличии)
	X	Y			
1	2	3	4	5	6
1698	124979.58	264983.52	Аналитический метод	0.10	-
1699	124962.00	265027.32	Аналитический метод	0.10	-
1700	124956.43	265025.09	Аналитический метод	0.10	-
1701	124975.12	264978.54	Аналитический метод	0.10	-
1702	124992.16	264932.53	Аналитический метод	0.10	-
1703	124997.79	264934.61	Аналитический метод	0.10	-
1704	124981.68	264977.87	Аналитический метод	0.10	-
1705	125152.46	265044.61	Аналитический метод	0.10	-
1706	125187.14	264954.77	Аналитический метод	0.10	-
1707	125454.54	264302.36	Аналитический метод	0.10	-
1708	125822.53	263373.02	Аналитический метод	0.10	-
1709	125910.64	263152.12	Аналитический метод	0.10	-
1710	125953.26	263048.04	Аналитический метод	0.10	-
1711	125962.35	263026.99	Аналитический метод	0.10	-
1712	125977.88	262999.33	Аналитический метод	0.10	-
1713	125981.78	263002.59	Аналитический метод	0.10	-
1714	125983.60	262999.37	Аналитический метод	0.10	-
1715	125997.35	262965.17	Аналитический метод	0.10	-
1716	125995.16	262963.13	Аналитический метод	0.10	-
1717	125999.07	262951.91	Аналитический метод	0.10	-
1718	126000.39	262948.12	Аналитический метод	0.10	-
1719	125999.37	262947.27	Аналитический метод	0.10	-
1720	125998.47	262946.52	Аналитический метод	0.10	-
1721	126004.28	262928.11	Аналитический метод	0.10	-
1722	126074.47	262760.42	Аналитический метод	0.10	-

2. Сведения о характерных точках границ объекта					
Обозначение характерных точек границ	Координаты, м		Метод определения координат характерной точки	Средняя квадратическая погрешность положения характерной точки (Mt), м	Описание обозначения точки на местности (при наличии)
	X	Y			
1	2	3	4	5	6
1723	126197.41	262449.65	Аналитический метод	0.10	-
1724	126220.58	262391.28	Аналитический метод	0.10	-
1725	126230.55	262366.71	Аналитический метод	0.10	-
1726	126566.48	261518.16	Аналитический метод	0.10	-
1727	126646.17	261318.89	Аналитический метод	0.10	-
1728	126655.20	261295.81	Аналитический метод	0.10	-
1729	126933.93	260588.33	Аналитический метод	0.10	-
1730	127303.97	259657.11	Аналитический метод	0.10	-
1731	127670.71	258728.94	Аналитический метод	0.10	-
1732	127821.89	258352.90	Аналитический метод	0.10	-
1733	127831.31	258329.52	Аналитический метод	0.10	-
1734	128039.17	257800.46	Аналитический метод	0.10	-
1735	128409.33	256870.70	Аналитический метод	0.10	-
1736	128558.85	256494.96	Аналитический метод	0.10	-
1737	128568.08	256471.93	Аналитический метод	0.10	-
1738	128778.16	255940.85	Аналитический метод	0.10	-
1739	128790.25	255907.03	Аналитический метод	0.10	-
1740	128805.03	255853.79	Аналитический метод	0.10	-
1741	128852.25	255661.81	Аналитический метод	0.10	-
1742	128889.05	255573.03	Аналитический метод	0.10	-
1743	128898.53	255549.81	Аналитический метод	0.10	-
1744	128904.25	255532.16	Аналитический метод	0.10	-
1745	128911.58	255515.75	Аналитический метод	0.10	-
1746	129124.24	255007.07	Аналитический метод	0.10	-
1747	129125.77	255003.85	Аналитический метод	0.10	-

2. Сведения о характерных точках границ объекта					
Обозначение характерных точек границ	Координаты, м		Метод определения координат характерной точки	Средняя квадратическая погрешность положения характерной точки (Mt), м	Описание обозначения точки на местности (при наличии)
	X	Y			
1	2	3	4	5	6
1748	129157.18	254927.98	Аналитический метод	0.10	-
1749	129381.36	254362.42	Аналитический метод	0.10	-
1750	129391.29	254338.97	Аналитический метод	0.10	-
1751	129494.37	254076.33	Аналитический метод	0.10	-
1752	129863.48	253148.70	Аналитический метод	0.10	-
1753	129878.75	253109.51	Аналитический метод	0.10	-
1754	129932.06	253030.44	Аналитический метод	0.10	-
1755	129984.76	252932.28	Аналитический метод	0.10	-
1756	129994.44	252906.60	Аналитический метод	0.10	-
1757	130261.35	252233.03	Аналитический метод	0.10	-
1758	130628.52	251302.21	Аналитический метод	0.10	-
1759	130925.72	250557.70	Аналитический метод	0.10	-
1760	130934.76	250534.96	Аналитический метод	0.10	-
1761	130996.50	250376.16	Аналитический метод	0.10	-
1762	131366.85	249444.23	Аналитический метод	0.10	-
1763	131426.47	249263.86	Аналитический метод	0.10	-
1764	131551.59	248980.82	Аналитический метод	0.10	-
1765	131735.47	248515.19	Аналитический метод	0.10	-
1766	131922.25	248045.00	Аналитический метод	0.10	-
1767	131948.32	247980.60	Аналитический метод	0.10	-
1768	132105.30	247586.04	Аналитический метод	0.10	-
1769	132472.71	246658.21	Аналитический метод	0.10	-
1770	132514.15	246552.41	Аналитический метод	0.10	-
1771	132523.19	246528.63	Аналитический метод	0.10	-
1772	132531.94	246506.59	Аналитический метод	0.10	-

2. Сведения о характерных точках границ объекта					
Обозначение характерных точек границ	Координаты, м		Метод определения координат характерной точки	Средняя квадратическая погрешность положения характерной точки (Mt), м	Описание обозначения точки на местности (при наличии)
	X	Y			
1	2	3	4	5	6
1773	132590.40	246373.03	Аналитический метод	0.10	-
1774	132625.90	246087.88	Аналитический метод	0.10	-
1775	132664.91	245976.89	Аналитический метод	0.10	-
1776	132671.29	245961.31	Аналитический метод	0.10	-
1777	132677.37	245947.07	Аналитический метод	0.10	-
1778	132678.17	245945.04	Аналитический метод	0.10	-
1779	132680.92	245944.89	Аналитический метод	0.10	-
1780	132683.41	245945.36	Аналитический метод	0.10	-
1781	132690.86	245926.41	Аналитический метод	0.10	-
1782	132688.51	245925.97	Аналитический метод	0.10	-
1783	132685.85	245925.47	Аналитический метод	0.10	-
1784	132686.35	245924.22	Аналитический метод	0.10	-
1785	132703.49	245922.49	Аналитический метод	0.10	-
1	132723.93	245920.42	Аналитический метод	0.10	-
1786	130023.00	252960.15	Аналитический метод	0.10	-
1787	130029.26	252945.23	Аналитический метод	0.10	-
1788	130031.59	252948.84	Аналитический метод	0.10	-
1789	130032.01	252949.04	Аналитический метод	0.10	-
1790	130026.88	252961.71	Аналитический метод	0.10	-
1786	130023.00	252960.15	Аналитический метод	0.10	-
1791	125181.13	265062.02	Аналитический метод	0.10	-
1792	125206.27	265071.83	Аналитический метод	0.10	-
1793	125201.94	265082.64	Аналитический метод	0.10	-
1794	125199.78	265083.18	Аналитический метод	0.10	-
1795	125196.73	265083.95	Аналитический метод	0.10	-

2. Сведения о характерных точках границ объекта					
Обозначение характерных точек границ	Координаты, м		Метод определения координат характерной точки	Средняя квадратическая погрешность положения характерной точки (Mt), м	Описание обозначения точки на местности (при наличии)
	X	Y			
1	2	3	4	5	6
1796	125195.04	265083.87	Аналитический метод	0.10	-
1797	125185.23	265080.36	Аналитический метод	0.10	-
1798	125187.11	265074.89	Аналитический метод	0.10	-
1799	125177.71	265071.07	Аналитический метод	0.10	-
1791	125181.13	265062.02	Аналитический метод	0.10	-
1800	125169.06	265174.49	Аналитический метод	0.10	-
1801	125151.46	265167.68	Аналитический метод	0.10	-
1802	125143.87	265164.80	Аналитический метод	0.10	-
1803	125165.99	265102.72	Аналитический метод	0.10	-
1804	125174.43	265105.30	Аналитический метод	0.10	-
1805	125176.53	265101.14	Аналитический метод	0.10	-
1806	125185.11	265104.28	Аналитический метод	0.10	-
1807	125185.43	265104.97	Аналитический метод	0.10	-
1808	125202.61	265113.51	Аналитический метод	0.10	-
1809	125206.43	265115.23	Аналитический метод	0.10	-
1810	125217.80	265124.60	Аналитический метод	0.10	-
1811	125221.94	265133.42	Аналитический метод	0.10	-
1812	125218.66	265170.96	Аналитический метод	0.10	-
1813	125217.91	265171.07	Аналитический метод	0.10	-
1814	125213.81	265170.93	Аналитический метод	0.10	-
1815	125208.19	265170.17	Аналитический метод	0.10	-
1816	125195.56	265168.11	Аналитический метод	0.10	-
1817	125190.30	265167.86	Аналитический метод	0.10	-
1818	125184.24	265166.63	Аналитический метод	0.10	-
1819	125172.76	265166.10	Аналитический метод	0.10	-

2. Сведения о характерных точках границ объекта					
Обозначение характерных точек границ	Координаты, м		Метод определения координат характерной точки	Средняя квадратическая погрешность положения характерной точки (Mt), м	Описание обозначения точки на местности (при наличии)
	X	Y			
1	2	3	4	5	6
1800	125169.06	265174.49	Аналитический метод	0.10	-
1820	125010.07	265680.26	Аналитический метод	0.10	-
1821	125020.41	265651.00	Аналитический метод	0.10	-
1822	125042.97	265584.66	Аналитический метод	0.10	-
1823	125064.22	265520.00	Аналитический метод	0.10	-
1824	125063.11	265525.19	Аналитический метод	0.10	-
1825	125061.60	265535.20	Аналитический метод	0.10	-
1826	125058.09	265548.03	Аналитический метод	0.10	-
1827	125050.89	265571.63	Аналитический метод	0.10	-
1828	125035.47	265621.31	Аналитический метод	0.10	-
1829	125029.05	265639.74	Аналитический метод	0.10	-
1830	125018.41	265666.80	Аналитический метод	0.10	-
1831	125016.83	265670.58	Аналитический метод	0.10	-
1832	125014.80	265674.52	Аналитический метод	0.10	-
1833	125011.03	265679.51	Аналитический метод	0.10	-
1820	125010.07	265680.26	Аналитический метод	0.10	-
1834	119320.04	271105.72	Аналитический метод	0.10	-
1835	119321.09	271105.09	Аналитический метод	0.10	-
1836	119312.15	271089.72	Аналитический метод	0.10	-
1837	119308.03	271092.19	Аналитический метод	0.10	-
1838	119305.01	271087.53	Аналитический метод	0.10	-
1839	119303.54	271088.37	Аналитический метод	0.10	-
1840	119301.65	271085.35	Аналитический метод	0.10	-
1841	119293.04	271090.95	Аналитический метод	0.10	-
1842	119292.22	271088.98	Аналитический метод	0.10	-

2. Сведения о характерных точках границ объекта					
Обозначение характерных точек границ	Координаты, м		Метод определения координат характерной точки	Средняя квадратическая погрешность положения характерной точки (Mt), м	Описание обозначения точки на местности (при наличии)
	X	Y			
1	2	3	4	5	6
1843	119291.67	271085.20	Аналитический метод	0.10	-
1844	119291.95	271082.84	Аналитический метод	0.10	-
1845	119293.97	271080.03	Аналитический метод	0.10	-
1846	119297.87	271076.12	Аналитический метод	0.10	-
1847	119307.07	271070.43	Аналитический метод	0.10	-
1848	119397.56	271022.00	Аналитический метод	0.10	-
1849	119475.15	270981.70	Аналитический метод	0.10	-
1850	119529.36	270952.48	Аналитический метод	0.10	-
1851	119581.84	270924.09	Аналитический метод	0.10	-
1852	119637.13	270894.99	Аналитический метод	0.10	-
1853	119670.33	270875.96	Аналитический метод	0.10	-
1854	119687.55	270866.50	Аналитический метод	0.10	-
1855	119695.62	270862.30	Аналитический метод	0.10	-
1856	119728.97	270846.59	Аналитический метод	0.10	-
1857	119738.31	270843.07	Аналитический метод	0.10	-
1858	119745.22	270841.51	Аналитический метод	0.10	-
1859	119751.91	270841.39	Аналитический метод	0.10	-
1860	119755.85	270841.90	Аналитический метод	0.10	-
1861	119647.54	270934.39	Аналитический метод	0.10	-
1862	119323.64	271112.29	Аналитический метод	0.10	-
1834	119320.04	271105.72	Аналитический метод	0.10	-
1863	119733.97	270903.98	Аналитический метод	0.10	-
1864	119781.20	270863.64	Аналитический метод	0.10	-
1865	119785.88	270869.73	Аналитический метод	0.10	-
1866	119797.59	270889.18	Аналитический метод	0.10	-

2. Сведения о характерных точках границ объекта					
Обозначение характерных точек границ	Координаты, м		Метод определения координат характерной точки	Средняя квадратическая погрешность положения характерной точки (Mt), м	Описание обозначения точки на местности (при наличии)
	X	Y			
1	2	3	4	5	6
1867	119808.45	270908.30	Аналитический метод	0.10	-
1868	119823.62	270938.18	Аналитический метод	0.10	-
1869	119837.66	270968.23	Аналитический метод	0.10	-
1870	119844.38	270984.57	Аналитический метод	0.10	-
1871	119846.61	270993.47	Аналитический метод	0.10	-
1872	119848.57	271002.43	Аналитический метод	0.10	-
1873	119849.18	271009.29	Аналитический метод	0.10	-
1874	119849.23	271010.09	Аналитический метод	0.10	-
1875	119815.62	270979.45	Аналитический метод	0.10	-
1876	119771.16	270938.66	Аналитический метод	0.10	-
1863	119733.97	270903.98	Аналитический метод	0.10	-
1877	119850.26	271026.49	Аналитический метод	0.10	-
1878	119850.54	271030.88	Аналитический метод	0.10	-
1879	119851.26	271050.81	Аналитический метод	0.10	-
1880	119854.16	271078.34	Аналитический метод	0.10	-
1881	119847.50	271066.26	Аналитический метод	0.10	-
1877	119850.26	271026.49	Аналитический метод	0.10	-
1882	119967.11	271233.77	Аналитический метод	0.10	-
1883	119930.32	271216.90	Аналитический метод	0.10	-
1884	119908.77	271177.59	Аналитический метод	0.10	-
1885	119906.95	271174.29	Аналитический метод	0.10	-
1886	119910.21	271177.83	Аналитический метод	0.10	-
1887	119915.04	271181.62	Аналитический метод	0.10	-
1888	119919.56	271186.04	Аналитический метод	0.10	-
1889	119922.31	271190.06	Аналитический метод	0.10	-

2. Сведения о характерных точках границ объекта					
Обозначение характерных точек границ	Координаты, м		Метод определения координат характерной точки	Средняя квадратическая погрешность положения характерной точки (Mt), м	Описание обозначения точки на местности (при наличии)
	X	Y			
1	2	3	4	5	6
1890	119930.29	271200.02	Аналитический метод	0.10	-
1891	119937.29	271207.65	Аналитический метод	0.10	-
1892	119949.76	271220.45	Аналитический метод	0.10	-
1893	119964.12	271232.02	Аналитический метод	0.10	-
1882	119967.11	271233.77	Аналитический метод	0.10	-
1894	117331.85	272664.27	Аналитический метод	0.10	-
1895	117263.17	272719.43	Аналитический метод	0.10	-
1896	117261.47	272715.95	Аналитический метод	0.10	-
1897	117280.81	272701.75	Аналитический метод	0.10	-
1894	117331.85	272664.27	Аналитический метод	0.10	-
1898	117109.73	272834.49	Аналитический метод	0.10	-
1899	117071.88	272860.71	Аналитический метод	0.10	-
1900	117069.33	272857.24	Аналитический метод	0.10	-
1901	117108.72	272833.08	Аналитический метод	0.10	-
1898	117109.73	272834.49	Аналитический метод	0.10	-
1902	111021.59	277967.35	Аналитический метод	0.10	-
1903	111016.79	277996.91	Аналитический метод	0.10	-
1904	111006.27	278074.65	Аналитический метод	0.10	-
1905	111009.33	278086.76	Аналитический метод	0.10	-
1906	110964.34	278124.16	Аналитический метод	0.10	-
1907	110947.12	278117.64	Аналитический метод	0.10	-
1908	110941.02	278123.42	Аналитический метод	0.10	-
1909	110930.15	278122.25	Аналитический метод	0.10	-
1910	110914.40	278119.77	Аналитический метод	0.10	-
1911	110908.15	278119.96	Аналитический метод	0.10	-

2. Сведения о характерных точках границ объекта					
Обозначение характерных точек границ	Координаты, м		Метод определения координат характерной точки	Средняя квадратическая погрешность положения характерной точки (Mt), м	Описание обозначения точки на местности (при наличии)
	X	Y			
1	2	3	4	5	6
1912	110855.51	278127.76	Аналитический метод	0.10	-
1913	110793.68	278136.30	Аналитический метод	0.10	-
1914	110674.14	278159.60	Аналитический метод	0.10	-
1915	110696.40	278138.19	Аналитический метод	0.10	-
1916	110729.22	278106.11	Аналитический метод	0.10	-
1917	110765.29	278071.72	Аналитический метод	0.10	-
1918	110764.55	278070.94	Аналитический метод	0.10	-
1919	110811.36	278024.90	Аналитический метод	0.10	-
1920	110828.44	278009.28	Аналитический метод	0.10	-
1921	110865.30	277972.22	Аналитический метод	0.10	-
1922	110899.27	277939.78	Аналитический метод	0.10	-
1923	110932.47	277908.46	Аналитический метод	0.10	-
1924	111014.53	277919.75	Аналитический метод	0.10	-
1925	111012.17	277937.06	Аналитический метод	0.10	-
1926	111026.19	277939.02	Аналитический метод	0.10	-
1927	111025.59	277942.67	Аналитический метод	0.10	-
1928	111016.00	277940.89	Аналитический метод	0.10	-
1929	111009.31	277939.50	Аналитический метод	0.10	-
1930	111003.07	277938.59	Аналитический метод	0.10	-
1931	110996.83	277938.09	Аналитический метод	0.10	-
1932	110989.07	277938.49	Аналитический метод	0.10	-
1933	110981.99	277938.87	Аналитический метод	0.10	-
1934	110975.22	277939.61	Аналитический метод	0.10	-
1935	110968.85	277940.99	Аналитический метод	0.10	-
1936	110963.96	277942.21	Аналитический метод	0.10	-

2. Сведения о характерных точках границ объекта					
Обозначение характерных точек границ	Координаты, м		Метод определения координат характерной точки	Средняя квадратическая погрешность положения характерной точки (Mt), м	Описание обозначения точки на местности (при наличии)
	X	Y			
1	2	3	4	5	6
1937	110958.19	277944.21	Аналитический метод	0.10	-
1938	110948.13	277947.55	Аналитический метод	0.10	-
1939	110937.57	277951.49	Аналитический метод	0.10	-
1940	110926.72	277955.66	Аналитический метод	0.10	-
1941	110918.85	277959.41	Аналитический метод	0.10	-
1942	110910.21	277962.80	Аналитический метод	0.10	-
1943	110894.67	277971.24	Аналитический метод	0.10	-
1944	110885.49	277977.65	Аналитический метод	0.10	-
1945	110879.85	277981.84	Аналитический метод	0.10	-
1946	110872.50	277989.81	Аналитический метод	0.10	-
1947	110868.00	277996.78	Аналитический метод	0.10	-
1948	110865.03	278001.90	Аналитический метод	0.10	-
1949	110858.96	278015.80	Аналитический метод	0.10	-
1950	110851.87	278031.37	Аналитический метод	0.10	-
1951	110848.79	278036.59	Аналитический метод	0.10	-
1952	110846.37	278039.03	Аналитический метод	0.10	-
1953	110841.65	278040.82	Аналитический метод	0.10	-
1954	110838.28	278041.72	Аналитический метод	0.10	-
1955	110825.68	278032.22	Аналитический метод	0.10	-
1956	110826.77	278042.04	Аналитический метод	0.10	-
1957	110830.36	278081.43	Аналитический метод	0.10	-
1958	110830.75	278088.52	Аналитический метод	0.10	-
1959	110841.28	278071.74	Аналитический метод	0.10	-
1960	110846.59	278069.23	Аналитический метод	0.10	-
1961	110858.31	278063.09	Аналитический метод	0.10	-


2. Сведения о характерных точках границ объекта					
Обозначение характерных точек границ	Координаты, м		Метод определения координат характерной точки	Средняя квадратическая погрешность положения характерной точки (Mt), м	Описание обозначения точки на местности (при наличии)
	X	Y			
1	2	3	4	5	6
1962	110864.56	278057.42	Аналитический метод	0.10	-
1963	110869.31	278050.33	Аналитический метод	0.10	-
1964	110874.08	278041.94	Аналитический метод	0.10	-
1965	110878.21	278034.04	Аналитический метод	0.10	-
1966	110885.45	278016.38	Аналитический метод	0.10	-
1967	110888.02	278011.64	Аналитический метод	0.10	-
1968	110893.17	278003.67	Аналитический метод	0.10	-
1969	110895.80	278000.45	Аналитический метод	0.10	-
1970	110900.30	277997.52	Аналитический метод	0.10	-
1971	110904.96	277995.16	Аналитический метод	0.10	-
1972	110909.09	277992.87	Аналитический метод	0.10	-
1973	110921.21	277985.89	Аналитический метод	0.10	-
1974	110928.59	277982.70	Аналитический метод	0.10	-
1975	110938.72	277978.36	Аналитический метод	0.10	-
1976	110950.69	277973.28	Аналитический метод	0.10	-
1977	110959.36	277969.60	Аналитический метод	0.10	-
1978	110969.34	277966.30	Аналитический метод	0.10	-
1979	110977.98	277965.00	Аналитический метод	0.10	-
1980	110983.52	277963.99	Аналитический метод	0.10	-
1981	110988.08	277963.40	Аналитический метод	0.10	-
1982	110992.58	277963.34	Аналитический метод	0.10	-
1983	110995.90	277963.37	Аналитический метод	0.10	-
1984	111001.41	277963.71	Аналитический метод	0.10	-
1985	111006.14	277964.16	Аналитический метод	0.10	-
1986	111011.95	277965.06	Аналитический метод	0.10	-

2. Сведения о характерных точках границ объекта					
Обозначение характерных точек границ	Координаты, м		Метод определения координат характерной точки	Средняя квадратическая погрешность положения характерной точки (Mt), м	Описание обозначения точки на местности (при наличии)
	X	Y			
1	2	3	4	5	6
1902	111021.59	277967.35	Аналитический метод	0.10	-
1987	95491.57	306364.11	Аналитический метод	0.10	-
1988	95491.95	306366.85	Аналитический метод	0.10	-
1989	95498.54	306390.41	Аналитический метод	0.10	-
1990	95505.23	306409.62	Аналитический метод	0.10	-
1991	95511.32	306431.10	Аналитический метод	0.10	-
1992	95514.32	306443.24	Аналитический метод	0.10	-
1993	95514.95	306458.62	Аналитический метод	0.10	-
1994	95514.81	306468.39	Аналитический метод	0.10	-
1995	95514.37	306475.70	Аналитический метод	0.10	-
1996	95512.60	306485.97	Аналитический метод	0.10	-
1997	95504.42	306534.23	Аналитический метод	0.10	-
1998	95503.60	306541.35	Аналитический метод	0.10	-
1999	95501.80	306544.41	Аналитический метод	0.10	-
2000	95500.09	306545.74	Аналитический метод	0.10	-
2001	95500.05	306545.75	Аналитический метод	0.10	-
2002	95488.82	306544.09	Аналитический метод	0.10	-
2003	95482.53	306542.92	Аналитический метод	0.10	-
2004	95485.88	306522.18	Аналитический метод	0.10	-
2005	95485.31	306522.09	Аналитический метод	0.10	-
2006	95485.95	306517.20	Аналитический метод	0.10	-
2007	95466.48	306512.68	Аналитический метод	0.10	-
1987	95491.57	306364.11	Аналитический метод	0.10	-
2008	95416.35	306596.99	Аналитический метод	0.10	-
2009	95454.49	306603.29	Аналитический метод	0.10	-

2. Сведения о характерных точках границ объекта					
Обозначение характерных точек границ	Координаты, м		Метод определения координат характерной точки	Средняя квадратическая погрешность положения характерной точки (Mt), м	Описание обозначения точки на местности (при наличии)
	X	Y			
1	2	3	4	5	6
2010	95455.66	306596.95	Аналитический метод	0.10	-
2011	95455.90	306596.31	Аналитический метод	0.10	-
2012	95457.63	306595.31	Аналитический метод	0.10	-
2013	95457.97	306595.34	Аналитический метод	0.10	-
2014	95470.13	306597.43	Аналитический метод	0.10	-
2015	95474.58	306598.10	Аналитический метод	0.10	-
2016	95474.89	306596.24	Аналитический метод	0.10	-
2017	95483.22	306597.64	Аналитический метод	0.10	-
2018	95482.96	306599.36	Аналитический метод	0.10	-
2019	95490.84	306600.55	Аналитический метод	0.10	-
2020	95489.85	306606.04	Аналитический метод	0.10	-
2021	95488.56	306613.17	Аналитический метод	0.10	-
2022	95487.84	306617.11	Аналитический метод	0.10	-
2023	95484.09	306637.86	Аналитический метод	0.10	-
2024	95480.07	306665.98	Аналитический метод	0.10	-
2025	95477.49	306673.69	Аналитический метод	0.10	-
2026	95474.49	306673.56	Аналитический метод	0.10	-
2027	95470.24	306672.79	Аналитический метод	0.10	-
2028	95444.46	306668.10	Аналитический метод	0.10	-
2029	95440.58	306667.40	Аналитический метод	0.10	-
2030	95409.69	306662.33	Аналитический метод	0.10	-
2008	95416.35	306596.99	Аналитический метод	0.10	-
2031	95541.49	306707.85	Аналитический метод	0.10	-
2032	95482.33	306833.01	Аналитический метод	0.10	-
2033	95480.50	306832.63	Аналитический метод	0.10	-

2. Сведения о характерных точках границ объекта					
Обозначение характерных точек границ	Координаты, м		Метод определения координат характерной точки	Средняя квадратическая погрешность положения характерной точки (Mt), м	Описание обозначения точки на местности (при наличии)
	X	Y			
1	2	3	4	5	6
2034	95465.52	306905.43	Аналитический метод	0.10	-
2035	95469.22	306879.65	Аналитический метод	0.10	-
2036	95477.59	306834.45	Аналитический метод	0.10	-
2037	95484.06	306801.55	Аналитический метод	0.10	-
2038	95490.98	306762.18	Аналитический метод	0.10	-
2039	95499.54	306703.71	Аналитический метод	0.10	-
2040	95504.78	306701.83	Аналитический метод	0.10	-
2031	95541.49	306707.85	Аналитический метод	0.10	-
3. Сведения о характерных точках части (частей) границы объекта					
Обозначение характерных точек части границы	Координаты, м		Метод определения координат характерной точки	Средняя квадратическая погрешность положения характерной точки (Mt), м	Описание обозначения точки на местности (при наличии)
	X	Y			
1	2	3	4	5	6
-	-	-	-	-	-

Раздел 3							
Сведения о местоположении измененных (уточненных) границ объекта							
1. Система координат -							
2. Сведения о характерных точках границ объекта							
Обозначение характерных точек границ	Существующие координаты, м		Измененные (уточненные) координаты, м		Метод определения координат характерной точки	Средняя квадратическая погрешность положения характерной точки (Mt), м	Описание обозначения точки на местности (при наличии)
	X	Y	X	Y			
1	2	3	4	5	6	7	8
-	-	-	-	-	-	-	
3. Сведения о характерных точках части (частей) границы объекта							
Обозначение характерных точек части границы	Существующие координаты, м		Измененные (уточненные) координаты, м		Метод определения координат характерной точки	Средняя квадратическая погрешность положения характерной точки (Mt), м	Описание обозначения точки на местности (при наличии)
	X	Y	X	Y			
1	2	3	4	5	6	7	8
-	-	-	-	-	-	-	

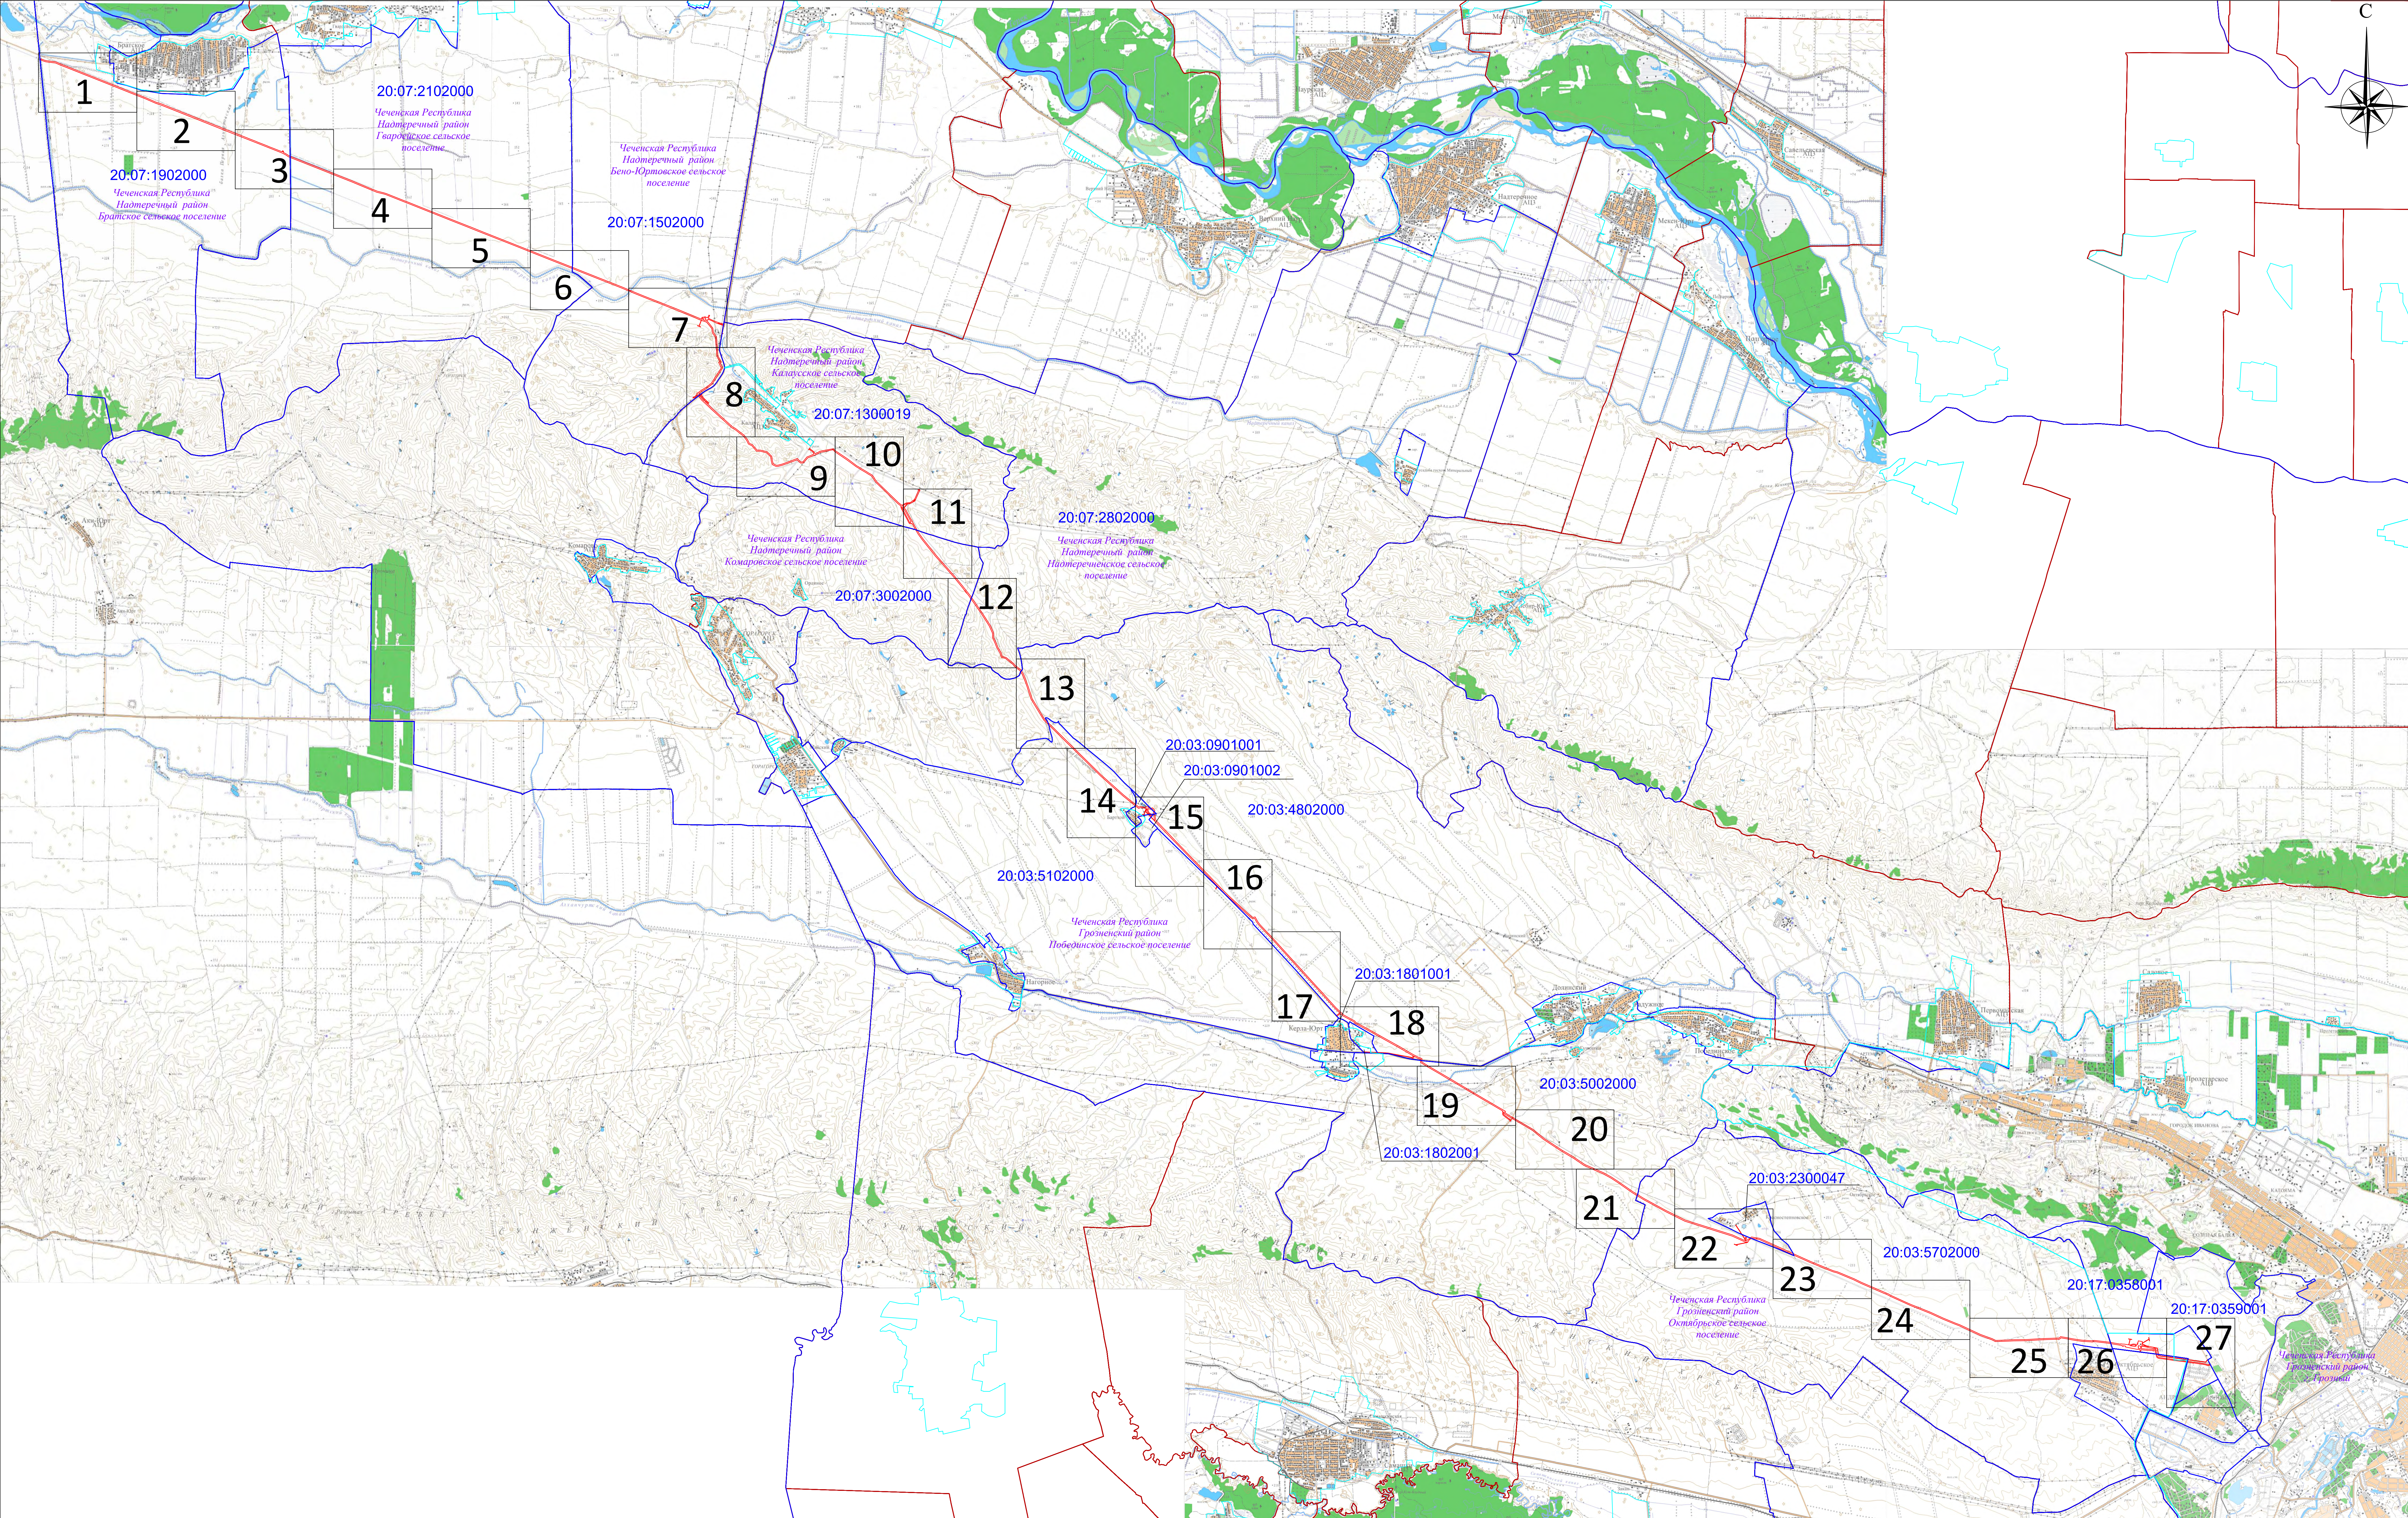

Используемые условные знаки и обозначения:

- проектная граница публичного сервитута
- граница, номер кадастрового квартала
- обозначение границ муниципальных образований
- Чеченская республика
- Грозненский муниципальный район
- Октябрьское сельское поселение
- 1


Масштаб 1:60 000

Подпись: _____ Дата "16" мая 2023 г.

Место и дата составления документа: _____

Формат: А4

Схема расположения границ публичного сервитута

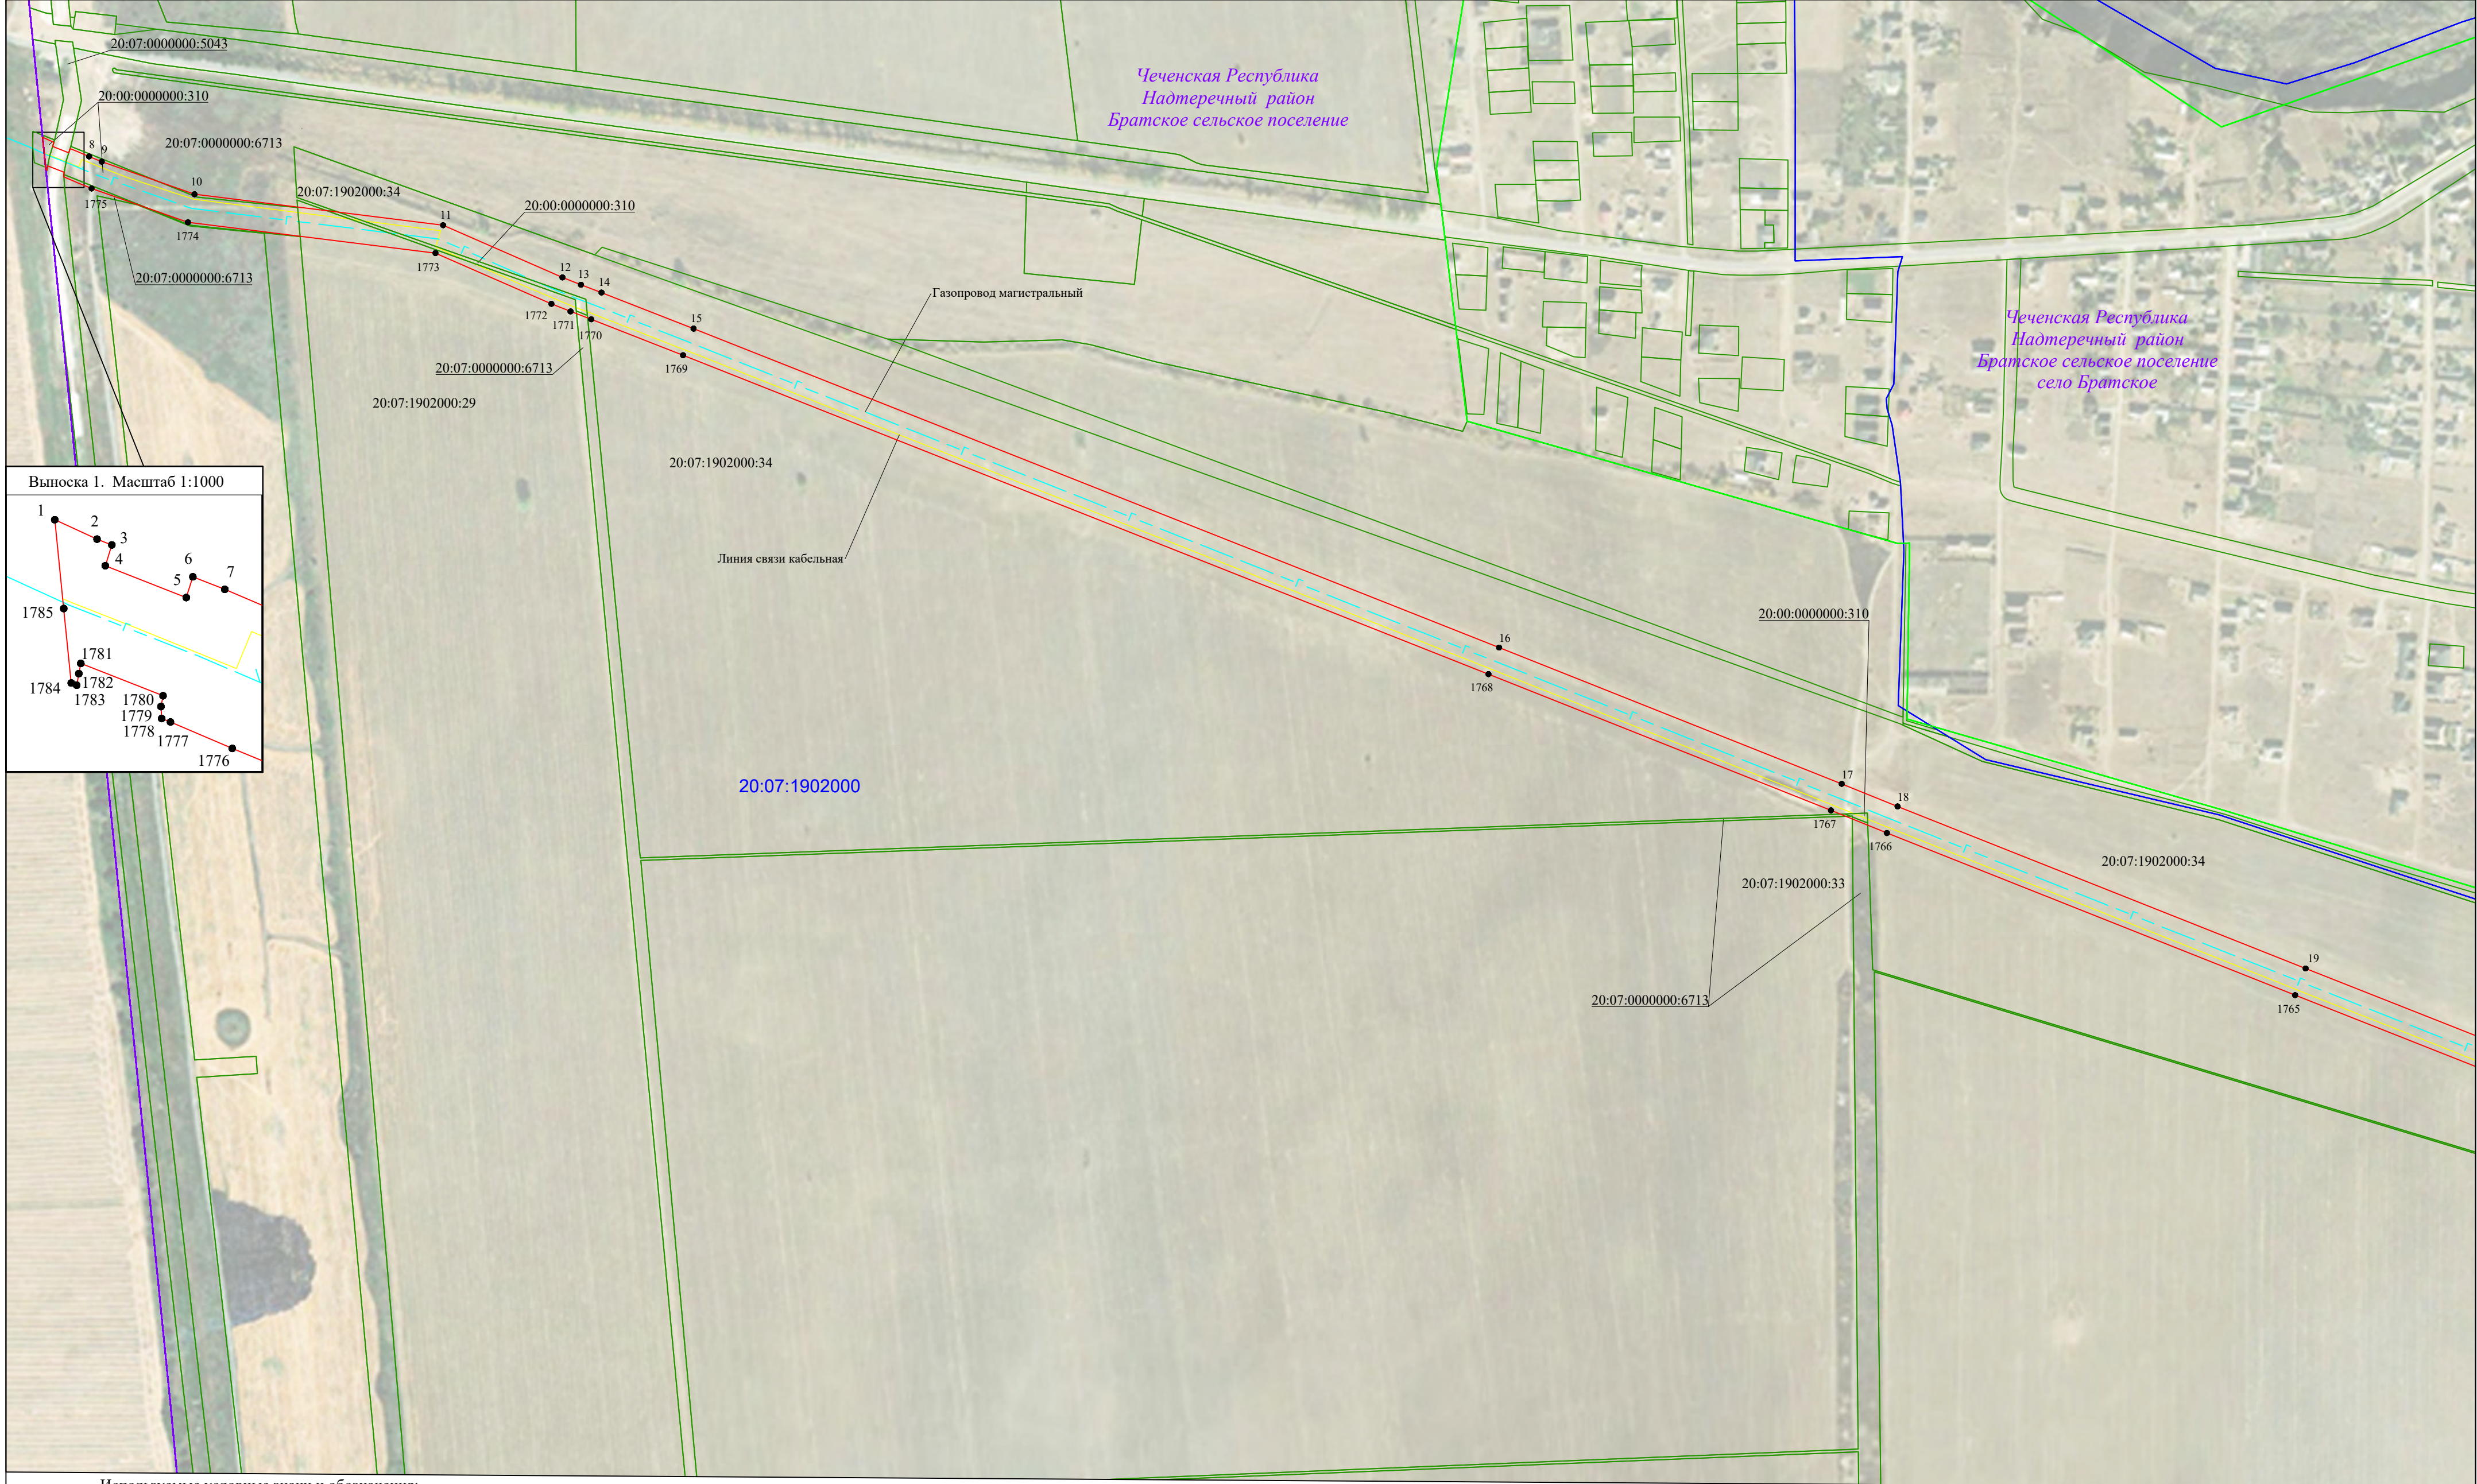

Используемые условные знаки и обозначения:

• 1

15:01:0402003

20:07:1902000:28

Чеченская Республика

Надтеречный район

Братское сельское поселение

село Братское

- проектная граница публичного сервитута

- характерная точка границы публичного сервитута

- граница, номер кадастрового квартала

- граница, номер земельного участка по сведениям ЕГРН

- наименование субъекта РФ, муниципального образования, сельского поселения, населенного пункта

- границы муниципальных образований

- границы населенных пунктов

- проектное местоположение инженерного сооружения (магистральный газопровод)

- проектное местоположение инженерного сооружения (линия связи кабельная)

- проектное местоположение инженерного сооружения (линия электропередачи воздушная)

- проектное местоположение инженерного сооружения (линия электропередачи кабельная)

- проектное местоположение инженерного сооружения (линия электропередачи кабельная и система электрохимзащиты)

- проектное местоположение инженерного сооружения (подъездная автодорога)

- проектное местоположение инженерного сооружения (площадки крановых узлов, ГРС, БКЭС)

Масштаб 1:5000

- проектная граница публичного сервитута

- характерная точка границы публичного сервитута

- граница, номер кадастрового квартала

- граница, номер земельного участка по сведениям ЕГРН

- наименование субъекта РФ, муниципального образования, сельского поселения, населенного пункта

- границы муниципальных образований

- границы населенных пунктов

Чеченская Республика

Надтеречный район

Братское сельское поселение

село Братское

Подпись

Место отнесения к объекту (или подлинный) лица, составившего описание местоположения границ

Магистральный инженер Попова Елена Олеговна

Квалификационный аттестат № 78-16-1101

Дата "16" мая 2023 г.

Лист 1

Формат A2



Используемые условные знаки и обозначения:

	- проектная граница публичного сервитута		- проектное местоположение инженерного сооружения (магистральный газопровод)
	- характерная точка границы публичного сервитута		- проектное местоположение инженерного сооружения (линия связи кабельная)
<u>15:01:0402003</u>	- граница, номер кадастрового квартала		- проектное местоположение инженерного сооружения (линия электропередачи воздушная)
<u>20:07:1902000:28</u>	- граница, номер земельного участка по сведениям ЕГРН		- проектное местоположение инженерного сооружения (линия электропередачи кабельная)
Чеченская Республика	- наименование субъекта РФ,		- проектное местоположение инженерного сооружения (линия электропередачи кабельная и система электрохимзащиты)
Надтеречный район	муниципального образования,		- проектное местоположение инженерного сооружения (подъездная автодорога)
Братское сельское поселение	сельского поселения,		- проектное местоположение инженерного сооружения (площадки крановых узлов, ГРС, БКЭС)
село Братское	населенного пункта,		
	границы муниципальных образований		
	границы населенных пунктов		


Масштаб 1:5000

Подпись _____ Дата "16" мая 2023 г.

Место отнесения к кадастровому инженеру, составившему описание межевых границ

Лист 2

Формат A2

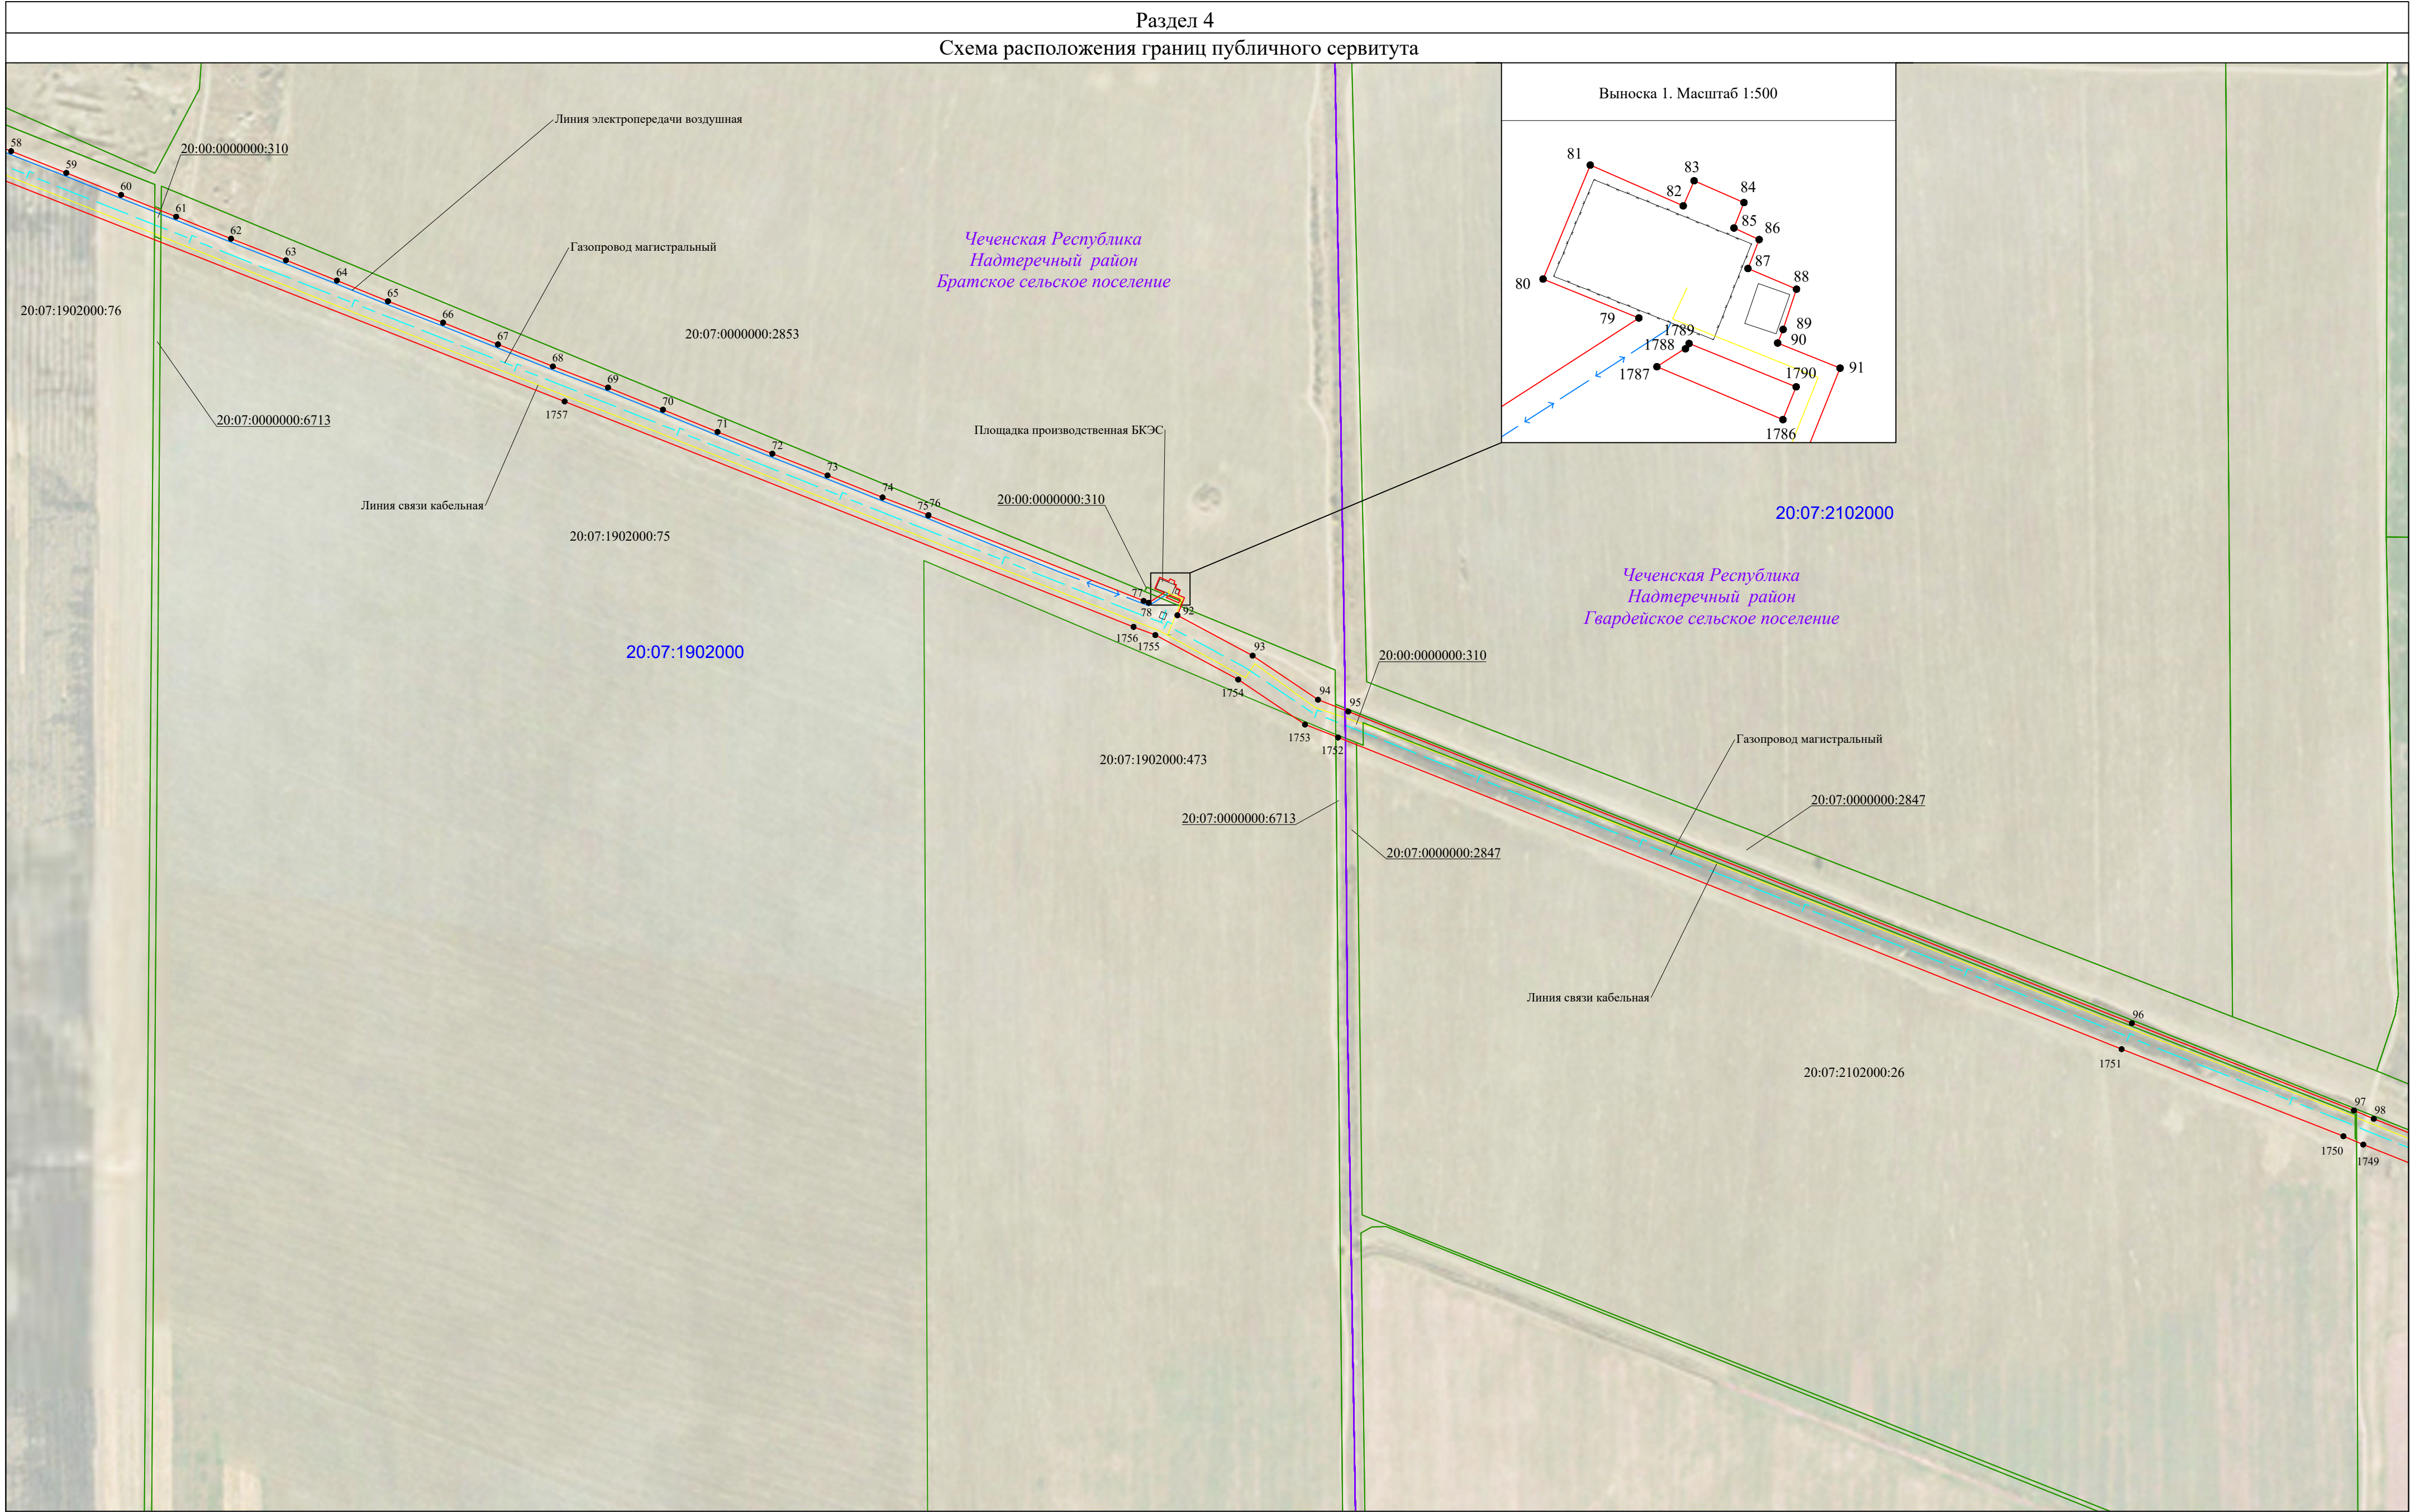

Используемые условные знаки и обозначения:

● 1

15:01:0402003

20:07:1902000:28

Чеченская Республика

Надтеречный район

Братское сельское поселение

село Братское

- проектная граница публичного сервитута

- характеристная точка границы публичного сервитута

- граница, номер кадастрового квартала

- граница, номер земельного участка по сведениям ЕГРН

- наименование субъекта РФ, муниципального образования, сельского поселения, населенного пункта

- границы муниципальных образований

- границы населенных пунктов

- проектное местоположение инженерного сооружения (магистральный газопровод)

- проектное местоположение инженерного сооружения (линия связи кабельная)

- проектное местоположение инженерного сооружения (линия электропередачи воздушная)

- проектное местоположение инженерного сооружения (линия электропередачи кабельная)

- проектное местоположение инженерного сооружения (линия электропередачи кабельная и система электрохимзащиты)

- проектное местоположение инженерного сооружения (подъездная автодорога)

- проектное местоположение инженерного сооружения (площадки крановых узлов, ГРС, БКЭС)

Масштаб 1:5000

Подпись

Место отбора образцов для составления описания местоположения границ

Кадастровый инженер Попова Елена Олеговна

Квалификационный аттестат № 78-16-1101

Срок действия 01.05.2023 - 01.05.2025

Дата "16" мая 2023 г.

Лист 3

Формат A2



Используемые условные знаки и обозначения:

• 1

20:07:1902000:28

Чеченская Республика

Надтеречный район

Братское сельское поселение

село Братское

- проектная граница публичного сервитута

- характерная точка границы публичного сервитута

- граница, номер кадастрового квартала

- граница, номер земельного участка по сведениям ЕГРН

- наименование субъекта РФ, муниципального образования, сельского поселения, населенного пункта

- границы муниципальных образований

- границы населенных пунктов

- проектное местоположение инженерного сооружения (магистральный газопровод)

- проектное местоположение инженерного сооружения (линия связи кабельная)

- проектное местоположение инженерного сооружения (линия электропередачи воздушная)

- проектное местоположение инженерного сооружения (линия электропередачи кабельная)

- проектное местоположение инженерного сооружения (линия электропередачи кабельная и система электрохимзащиты)

- проектное местоположение инженерного сооружения (подъездная автодорога)

- проектное местоположение инженерного сооружения (площадки крановых узлов, ГРС, БКЭС)

Масштаб 1:5000

Подпись _____

Место отбора проб для определения границ составившего оппонента

Дата "16" мая 2023 г.

Лист 4

Формат А2

Кадастровый инженер Попова Елена Олеговна


Сертификат

№ 78-16-1101

Место отбора проб для определения границ составившего оппонента

Место отбора проб для определения границ составившего оппонента

Схема расположения границ публичного сервитута

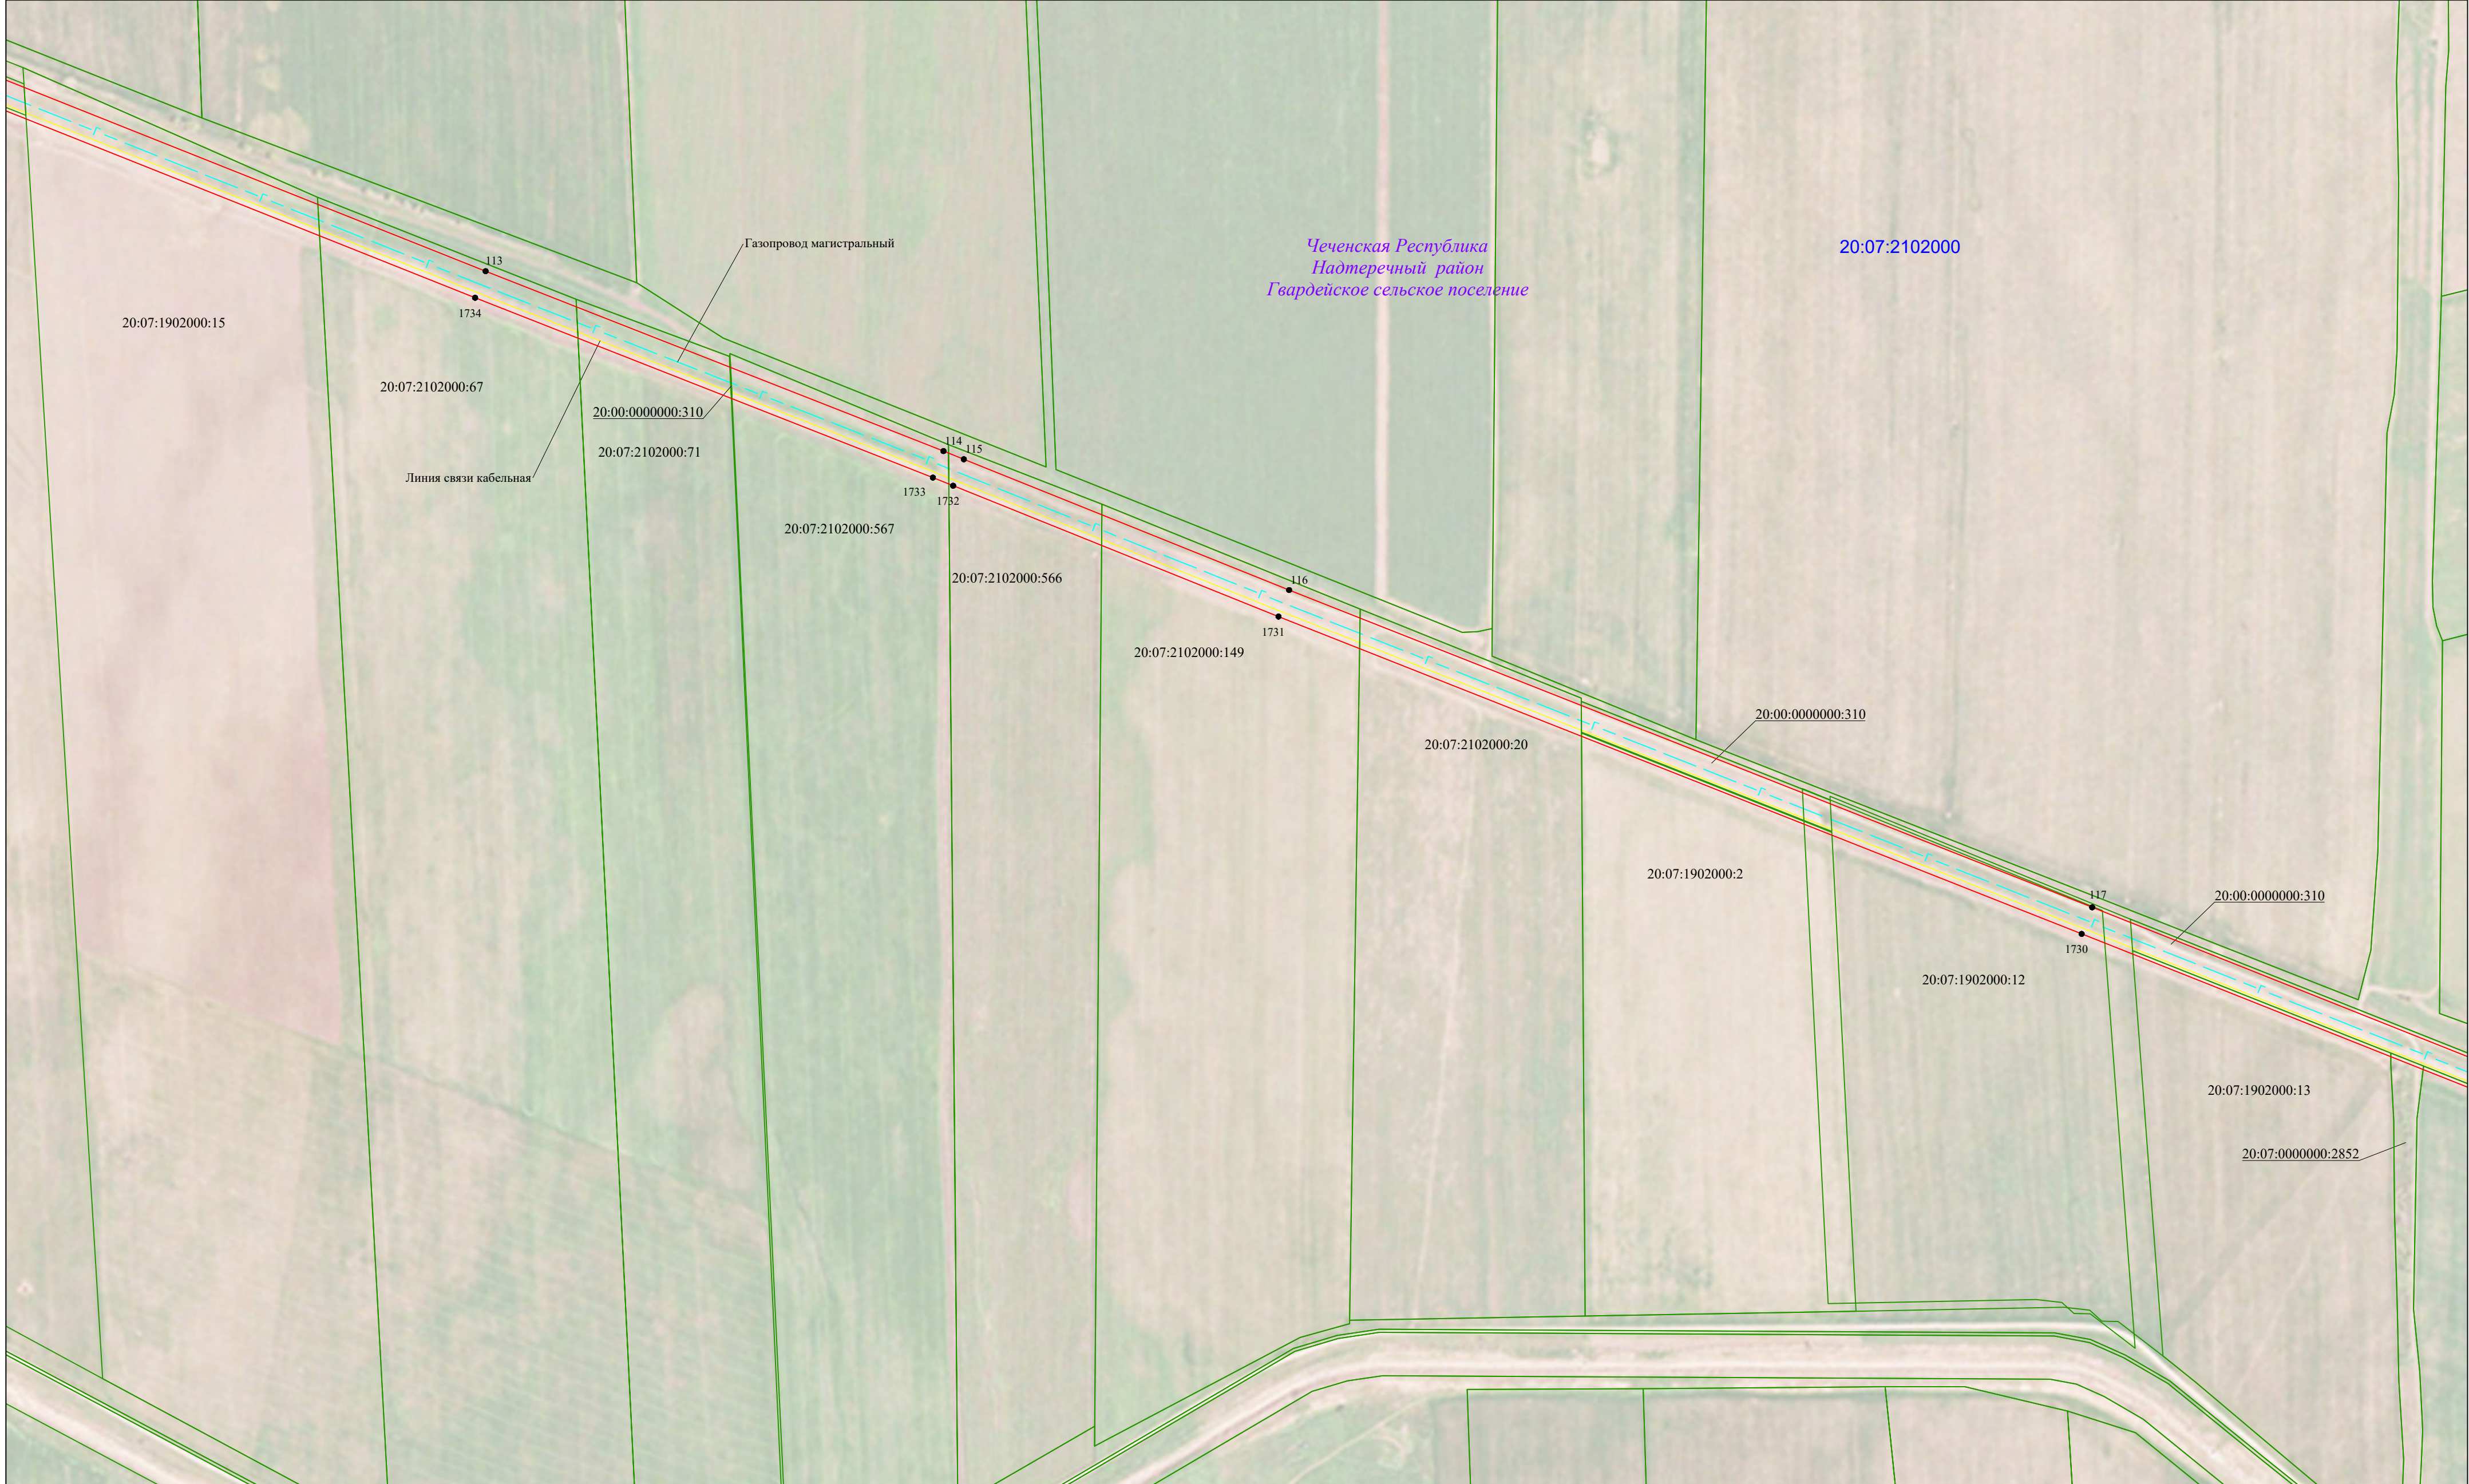

Используемые условные знаки и обозначения:

—	- проектная граница публичного сервитута	—	- проектное местоположение инженерного сооружения (магистральный газопровод)
• 1	- характерная точка границы публичного сервитута	—	- проектное местоположение инженерного сооружения (линия связи кабельная)
15:01:0402003	- граница, номер кадастрового квартала	—	- проектное местоположение инженерного сооружения (линия электропередачи воздушная)
20:07:1902000:28	- граница, номер земельного участка по сведениям ЕГРН	—	- проектное местоположение инженерного сооружения (линия электропередачи кабельная)
Чеченская Республика	- наименование субъекта РФ,	—	- проектное местоположение инженерного сооружения (линия электропередачи кабельная и система электрохимзащиты)
Надтеречный район	муниципального образования,	—	- проектное местоположение инженерного сооружения (подъездная автодорога)
Братское сельское поселение	сельского поселения,	—	- проектное местоположение инженерного сооружения (площадки крановых узлов, ГРС, БКЭС)
село Братское	населенного пункта		
	- границы муниципальных образований		
	- границы населенных пунктов		

Масштаб 1:5000

Чеченская Республика
Надтеречный район
Гвардейское сельское поселение

20:07:1902000:15
20:07:2102000:67
20:00:0000000:310
20:07:2102000:71
20:07:2102000:567
20:07:2102000:566
20:07:2102000:149
20:07:2102000:20
20:07:1902000:2
20:07:1902000:12
20:07:1902000:13
20:00:0000000:2852

113
1734
114
115
1733
1732
116
1731
117
1730

Газопровод магистральный
Линия связи кабельная

20:07:2102000

20:00:0000000:310

20:00:0000000:310

20:00:0000000:310

20:00:0000000:2852

Подпись _____ Дата "16" мая 2023 г.

Место отбора проб (при наличии) для составления описания инженерных сооружений

Инженер Попов Е.А. Деятельность
Сертификат
№ 78-16-1101

Лист 5

Формат А2

Схема расположения границ публичного сервитута



Используемые условные знаки и обозначения:

	- проектная граница публичного сервитута		- проектное местоположение инженерного сооружения (магистральный газопровод)
	- характерная точка границы публичного сервитута		- проектное местоположение инженерного сооружения (линия связи кабельная)
<u>15:01:0402003</u>	- граница, номер кадастрового квартала		- проектное местоположение инженерного сооружения (линия электропередачи воздушная)
<u>20:07:1902000:28</u>	- граница, номер земельного участка по сведениям ЕГРН		- проектное местоположение инженерного сооружения (линия электропередачи кабельная и система электрохимзащиты)
<i>Чеченская Республика</i>	- наименование субъекта РФ,		- проектное местоположение инженерного сооружения (подъездная автодорога)
<i>Надтеречный район</i>	муниципального образования,		- проектное местоположение инженерного сооружения (площадки крановых узлов, ГРС, БКЭС)
<i>Братское сельское поселение</i>	сельского поселения,		
<i>село Братское</i>	населенного пункта		
	- границы муниципальных образований		
	- границы населенных пунктов		

Масштаб 1:5000

Подпись _____ Дата "16" мая 2023 г.

Место отрыва (подписания) листа составившего описание инженерных границ

Лист 6

Формат А2


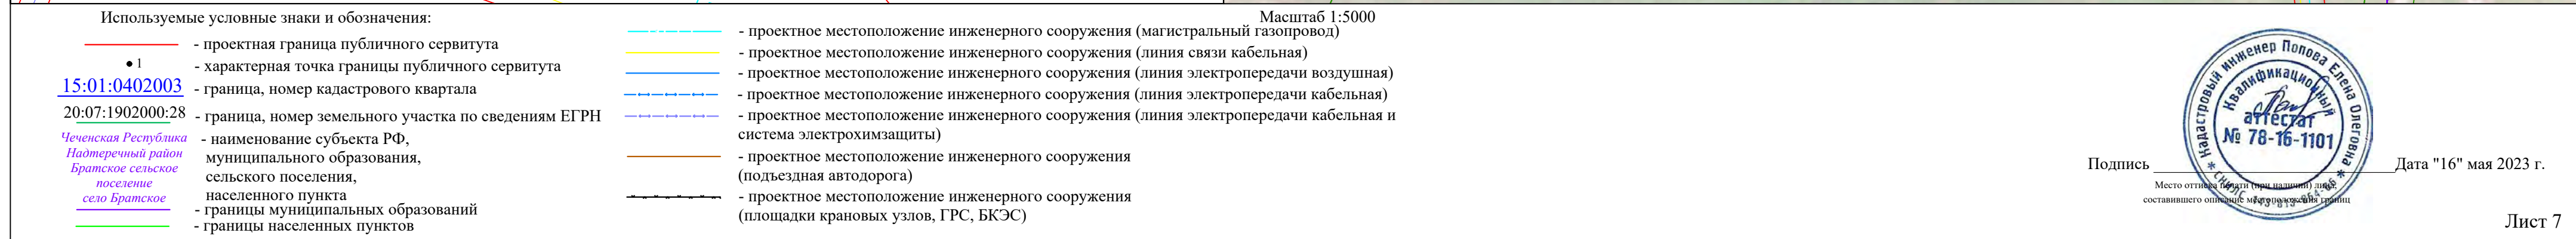


Схема расположения границ публичного сервитута

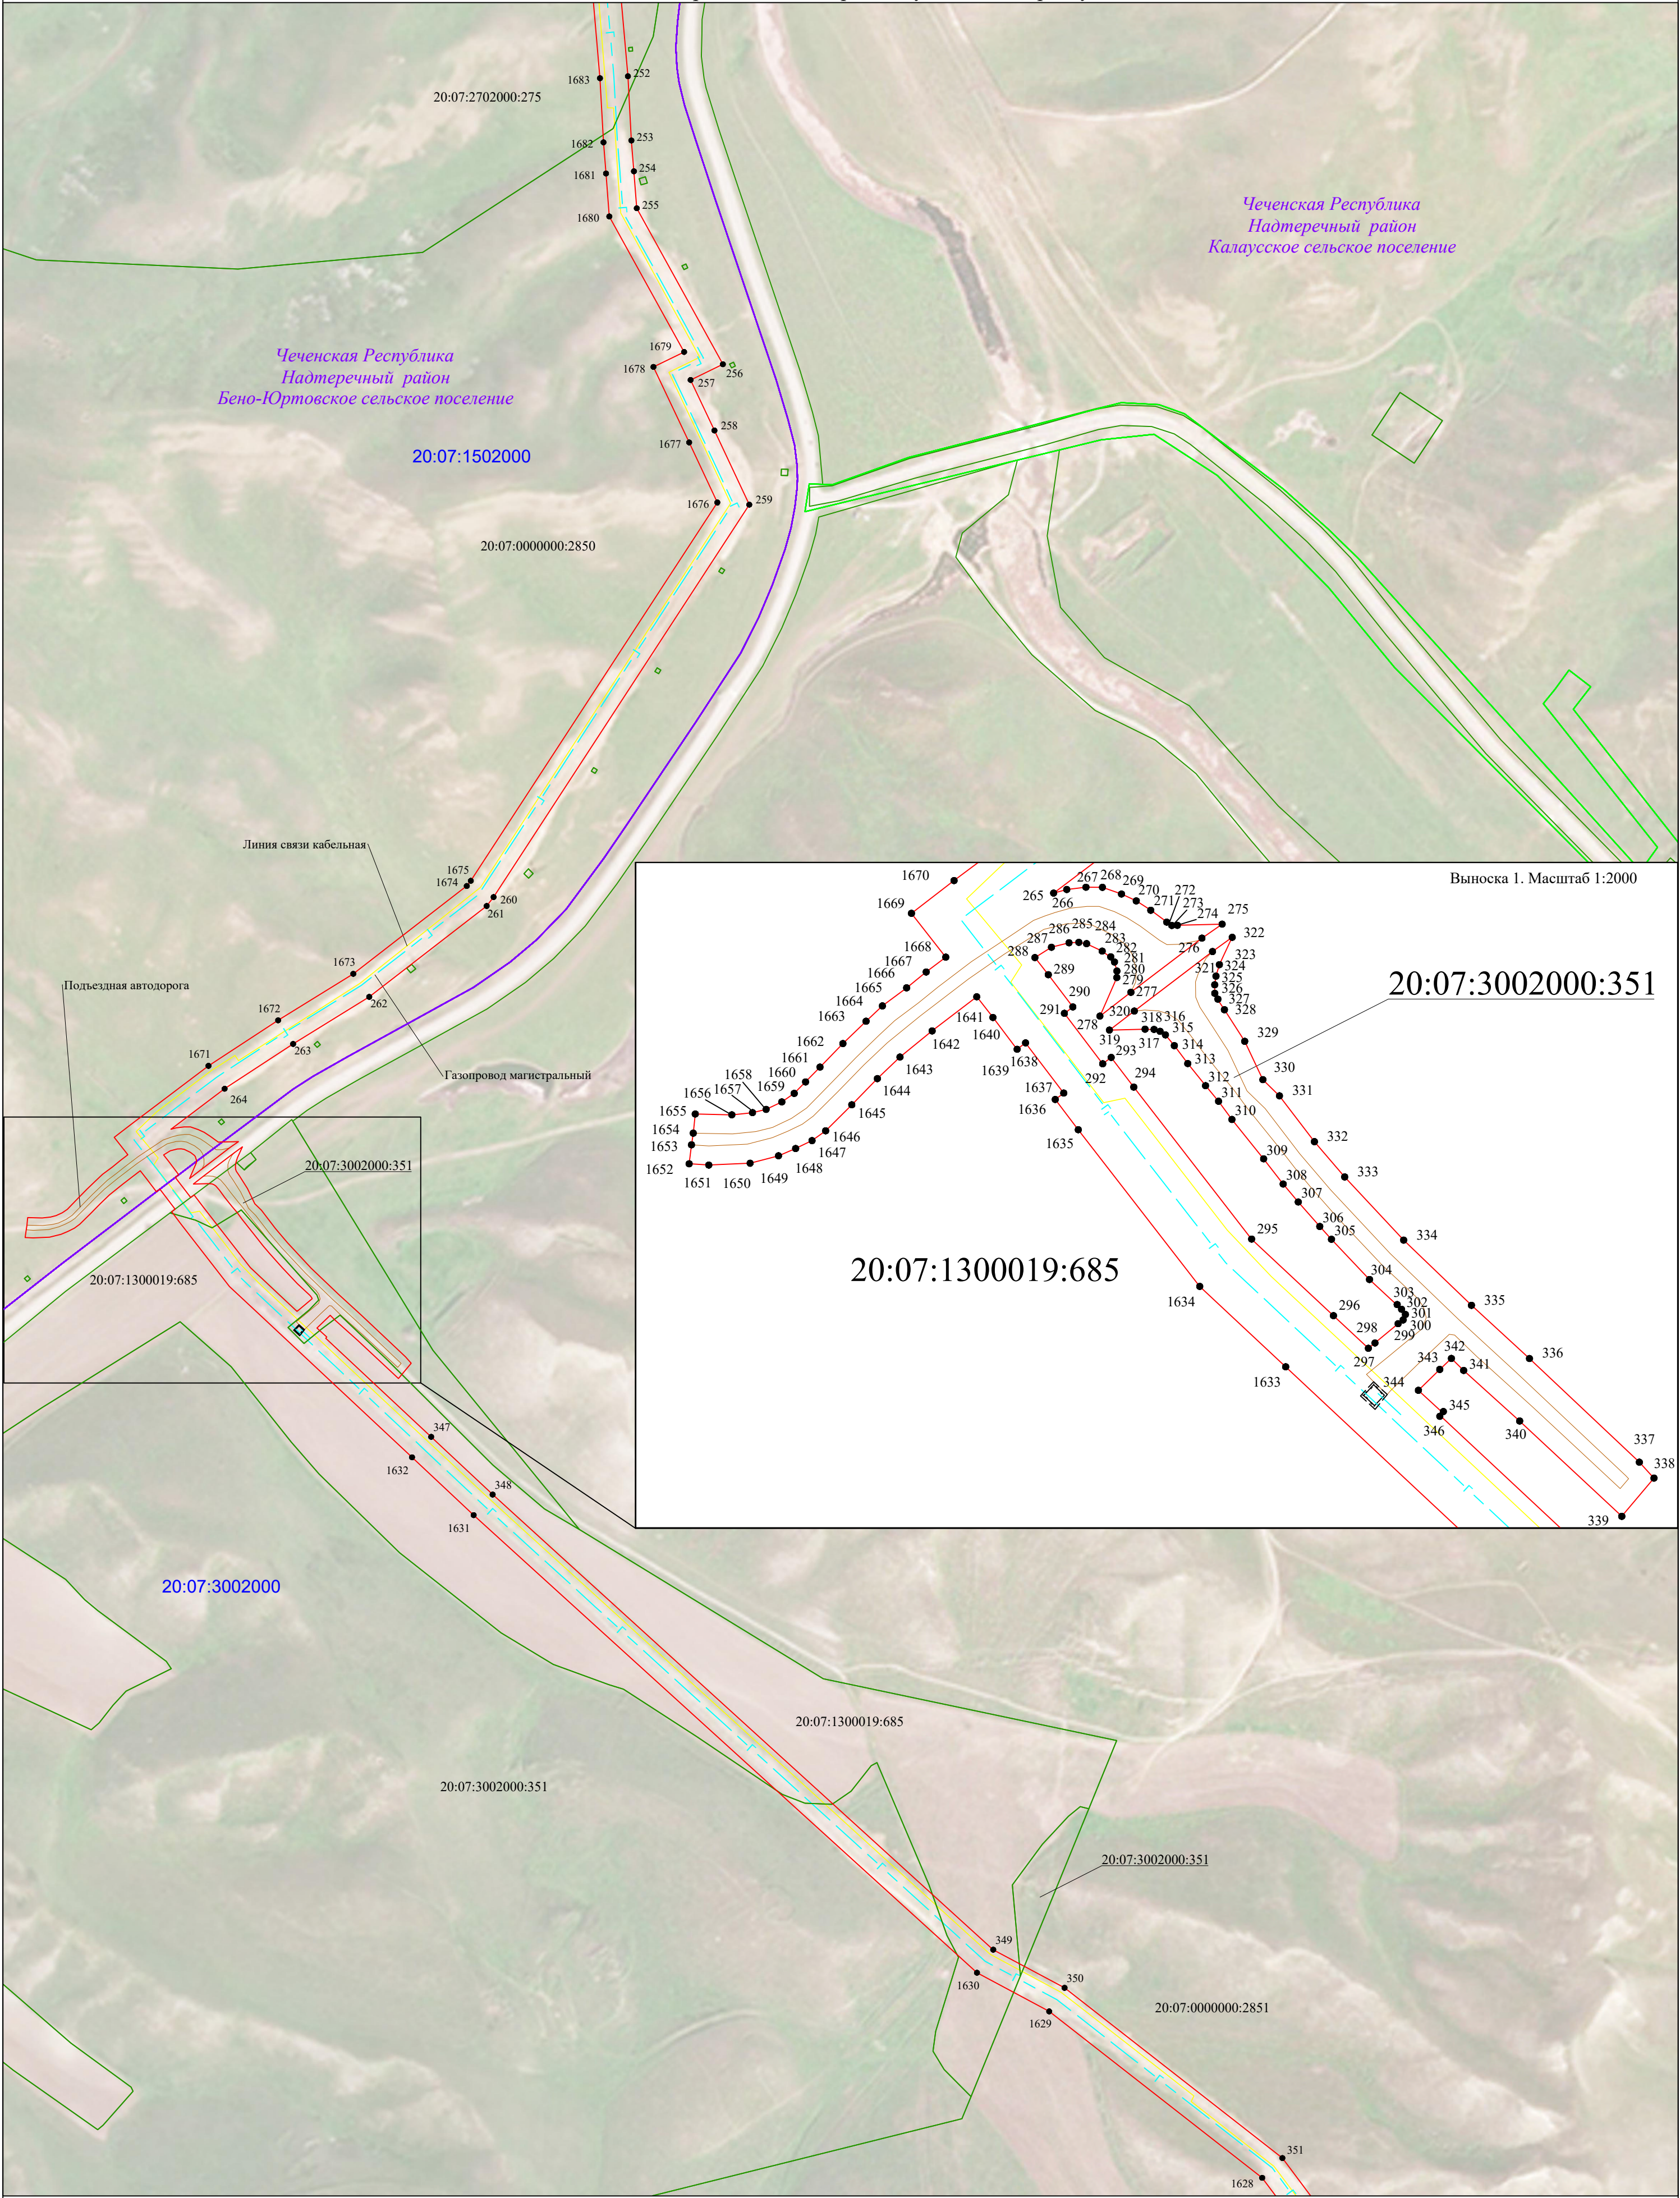

Используемые условные знаки и обозначения:

- проектная граница публичного сервитута
- 1 — характерная точка границы публичного сервитута
- 20:07:1502000 — граница, номер кадастрового квартала
- 20:07:1902000:28 — граница, номер земельного участка по сведениям ЕГРН
- Чеченская Республика — наименование субъекта РФ,
- Надтеречный район — муниципального образования,
- Братское сельское поселение — сельского поселения,
- село Братское — населенного пункта
- границы муниципальных образований
- границы населенных пунктов

Масштаб 1:5000

- проектное местоположение инженерного сооружения (магистральный газопровод)
- проектное местоположение инженерного сооружения (линия связи кабельная)
- проектное местоположение инженерного сооружения (линия электропередачи воздушная)
- проектное местоположение инженерного сооружения (линия электропередачи кабельная)
- проектное местоположение инженерного сооружения (линия электропередачи кабельная и система электрохимзащиты)
- проектное местоположение инженерного сооружения (подъездная автодорога)
- проектное местоположение инженерного сооружения (площадки крановых узлов, ГРС, БКЭС)


Подпись _____ Дата "16" мая 2023 г.

Место отрыва (подписи) документа
составившего описание местоположения границ

Кадастровый инженер Попова Елена Олеговна
Информационный аттестат № 78-16-1101

Лист 8

Формат А2

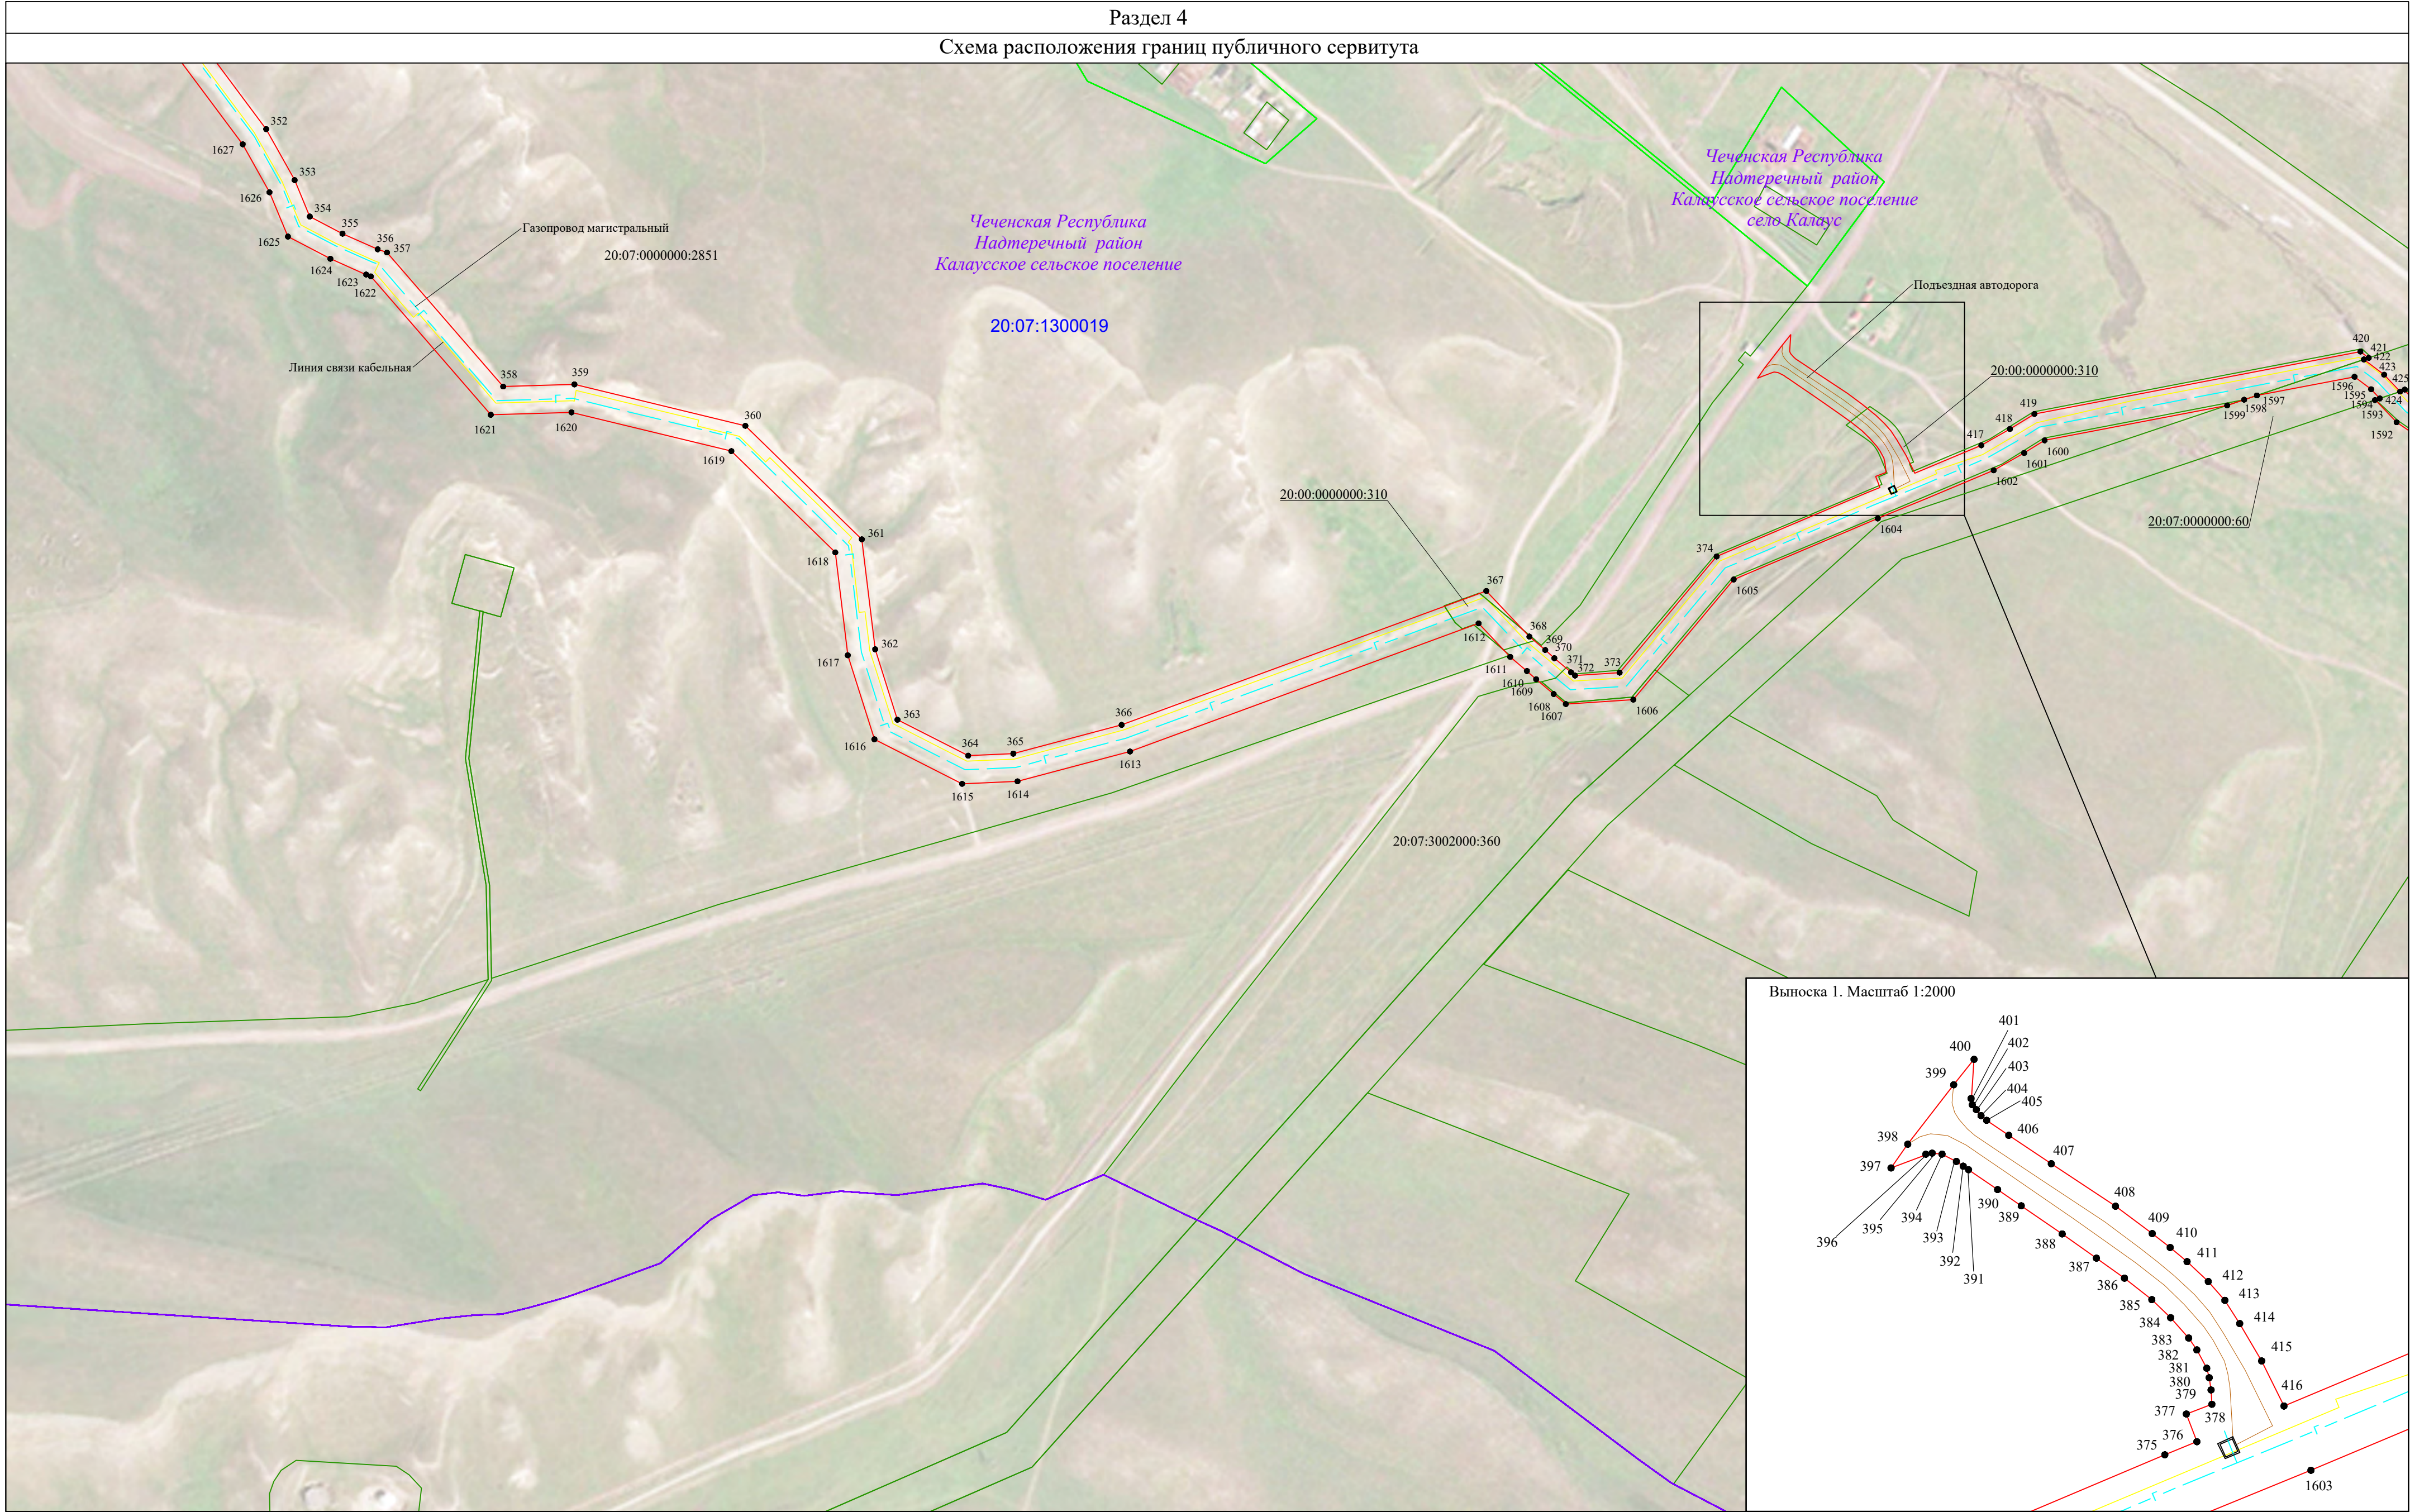

- Используемые условные знаки и обозначения:
- 1

15:01:0402003

20:07:1902000:28

Чеченская Республика

Надтеречный район

Братское сельское поселение

село Братское

- проектная граница публичного сервитута

- характеристика точки границы публичного сервитута

- граница, номер кадастрового квартала

- граница, номер земельного участка по сведениям ЕГРН

- наименование субъекта РФ, муниципального образования, сельского поселения, населенного пункта

- границы муниципальных образований

- границы населенных пунктов

- проектное местоположение инженерного сооружения (магистральный газопровод)

- проектное местоположение инженерного сооружения (линия связи кабельная)

- проектное местоположение инженерного сооружения (линия электропередачи воздушная)


- проектное местоположение инженерного сооружения (линия электропередачи кабельная)

- проектное местоположение инженерного сооружения (линия электропередачи кабельная и система электрохимзащиты)

- проектное местоположение инженерного сооружения (подъездная автодорога)

- проектное местоположение инженерного сооружения (площадки крановых узлов, ГРС, БКЭС)

Схема расположения границ публичного сервитута

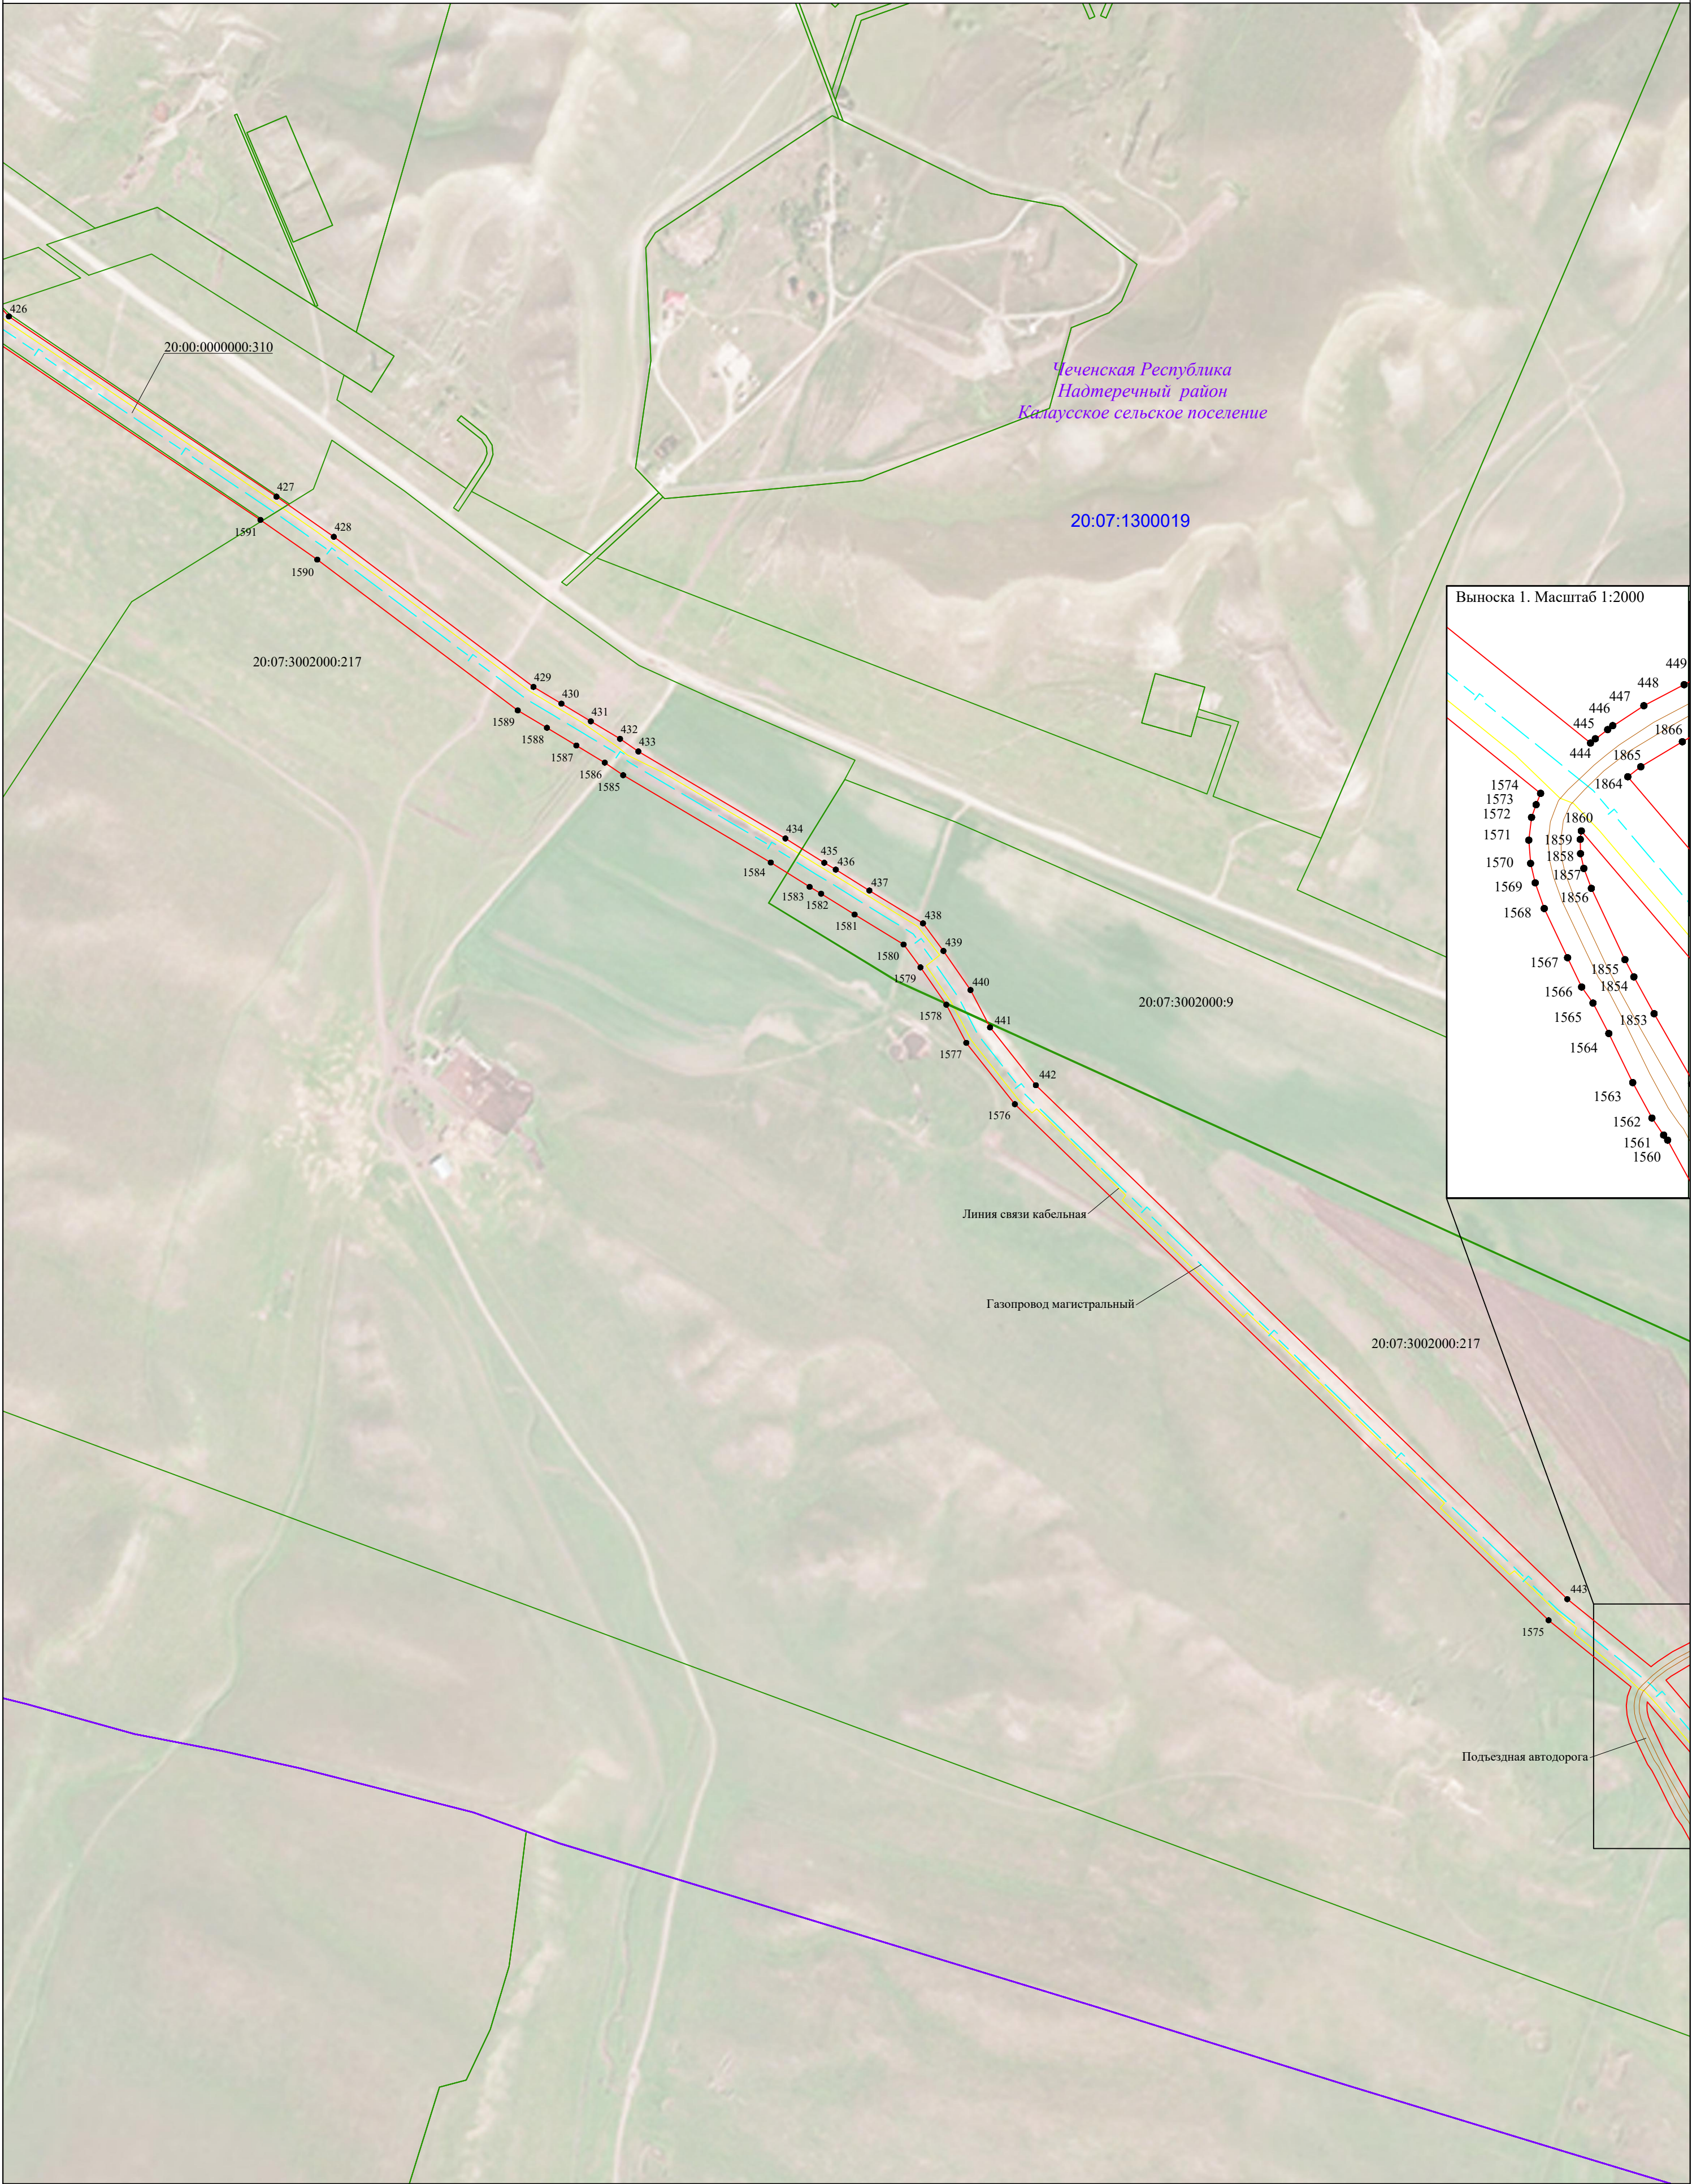






Масштаб 1:5000

- | | | |
|---|--|----|
|  | - проектное местоположение инженерного сооружения (магистральный газопровод) | |
|  | - проектное местоположение инженерного сооружения (линия связи кабельная) | |
|  | - проектное местоположение инженерного сооружения (линия электропередачи воздушная) | |
|  | - проектное местоположение инженерного сооружения (линия электропередачи кабельная) | |
|  | - проектное местоположение инженерного сооружения (линия электропередачи кабельная и система электрохимзащиты) | |
|  | - проектное местоположение инженерного сооружения (подъездная автодорога) | По |
| | - проектное местоположение инженерного сооружения (площадки крановых узлов, ГРС, БКЭС) | |

Место отнесения платы (при наличии) лица,
составившего описание местоположения границ:



Схема расположения границ публичного сервитута

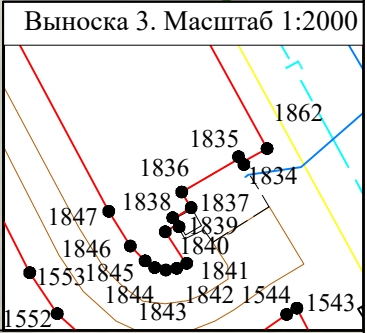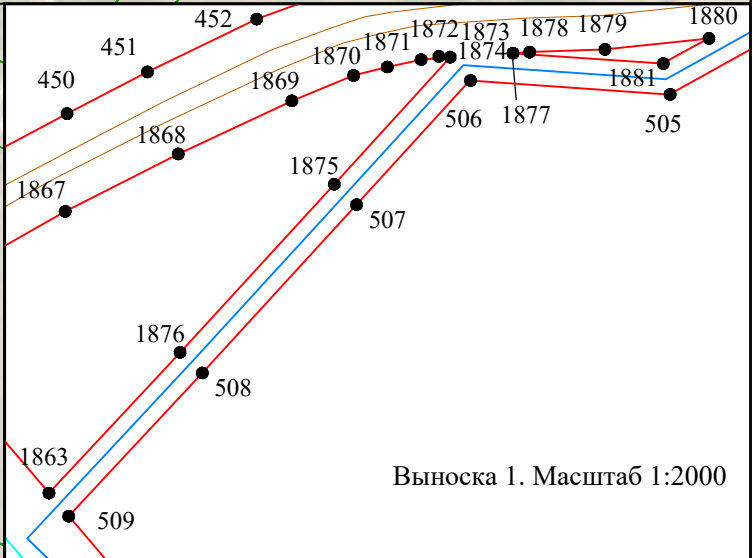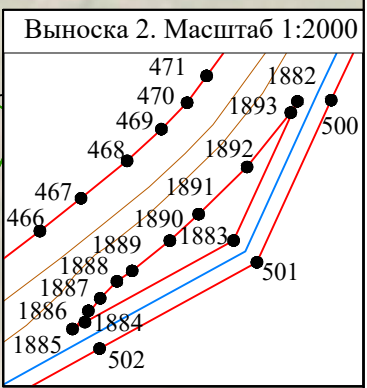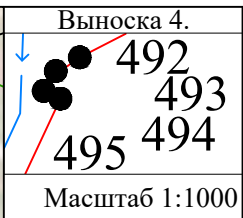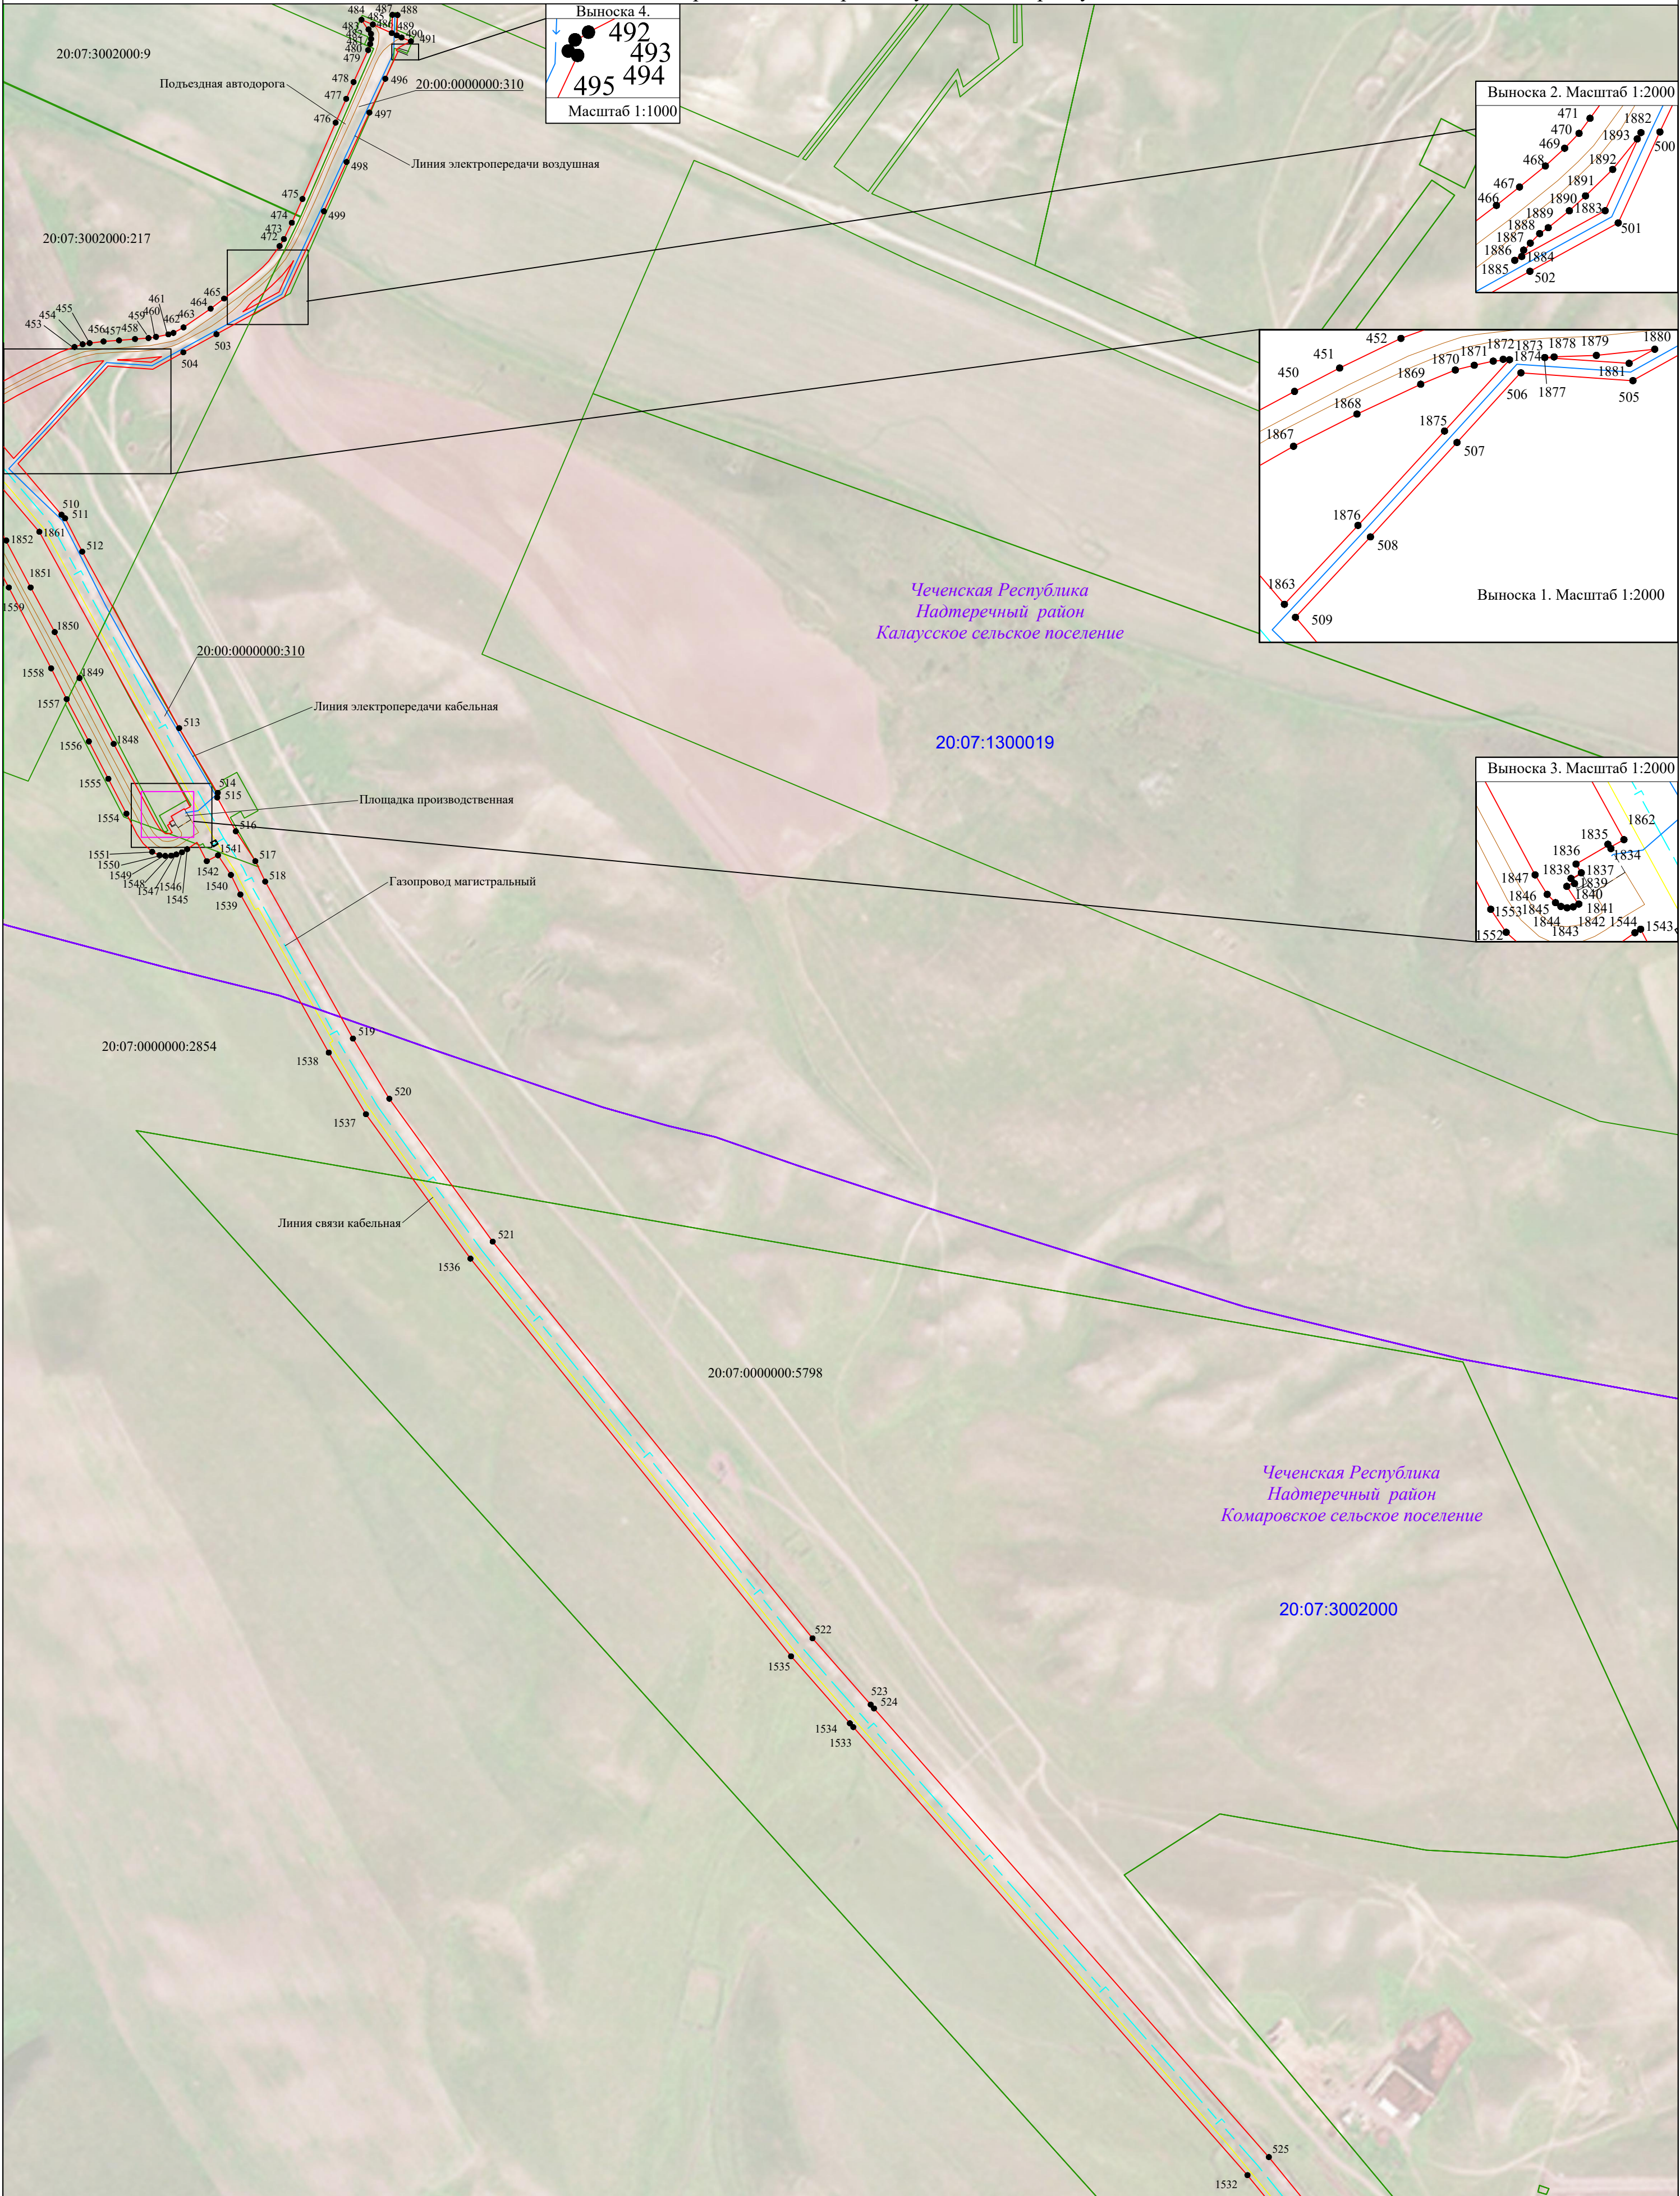

Используемые условные знаки и обозначения:

Масштаб 1:5000




- проектная граница публичного сервитута
- характеристическая точка границы публичного сервитута
- граница, номер кадастрового квартала
- граница, номер земельного участка по сведениям ЕГРН
- наименование субъекта РФ, муниципального образования, сельского поселения, населенного пункта
- границы муниципальных образований
- границы населенных пунктов

- проектное местоположение инженерного сооружения (магистральный газопровод)
- проектное местоположение инженерного сооружения (линия связи кабельная)
- проектное местоположение инженерного сооружения (линия электропередачи воздушная)
- проектное местоположение инженерного сооружения (линия электропередачи кабельная)
- проектное местоположение инженерного сооружения (линия электропередачи кабельная и система электрохимзащиты)
- проектное местоположение инженерного сооружения (подъездная автодорога)
- проектное местоположение инженерного сооружения (площадки крановых узлов, ГРС, БКЭС)

Подпись



Дата "16" мая 2023 г.

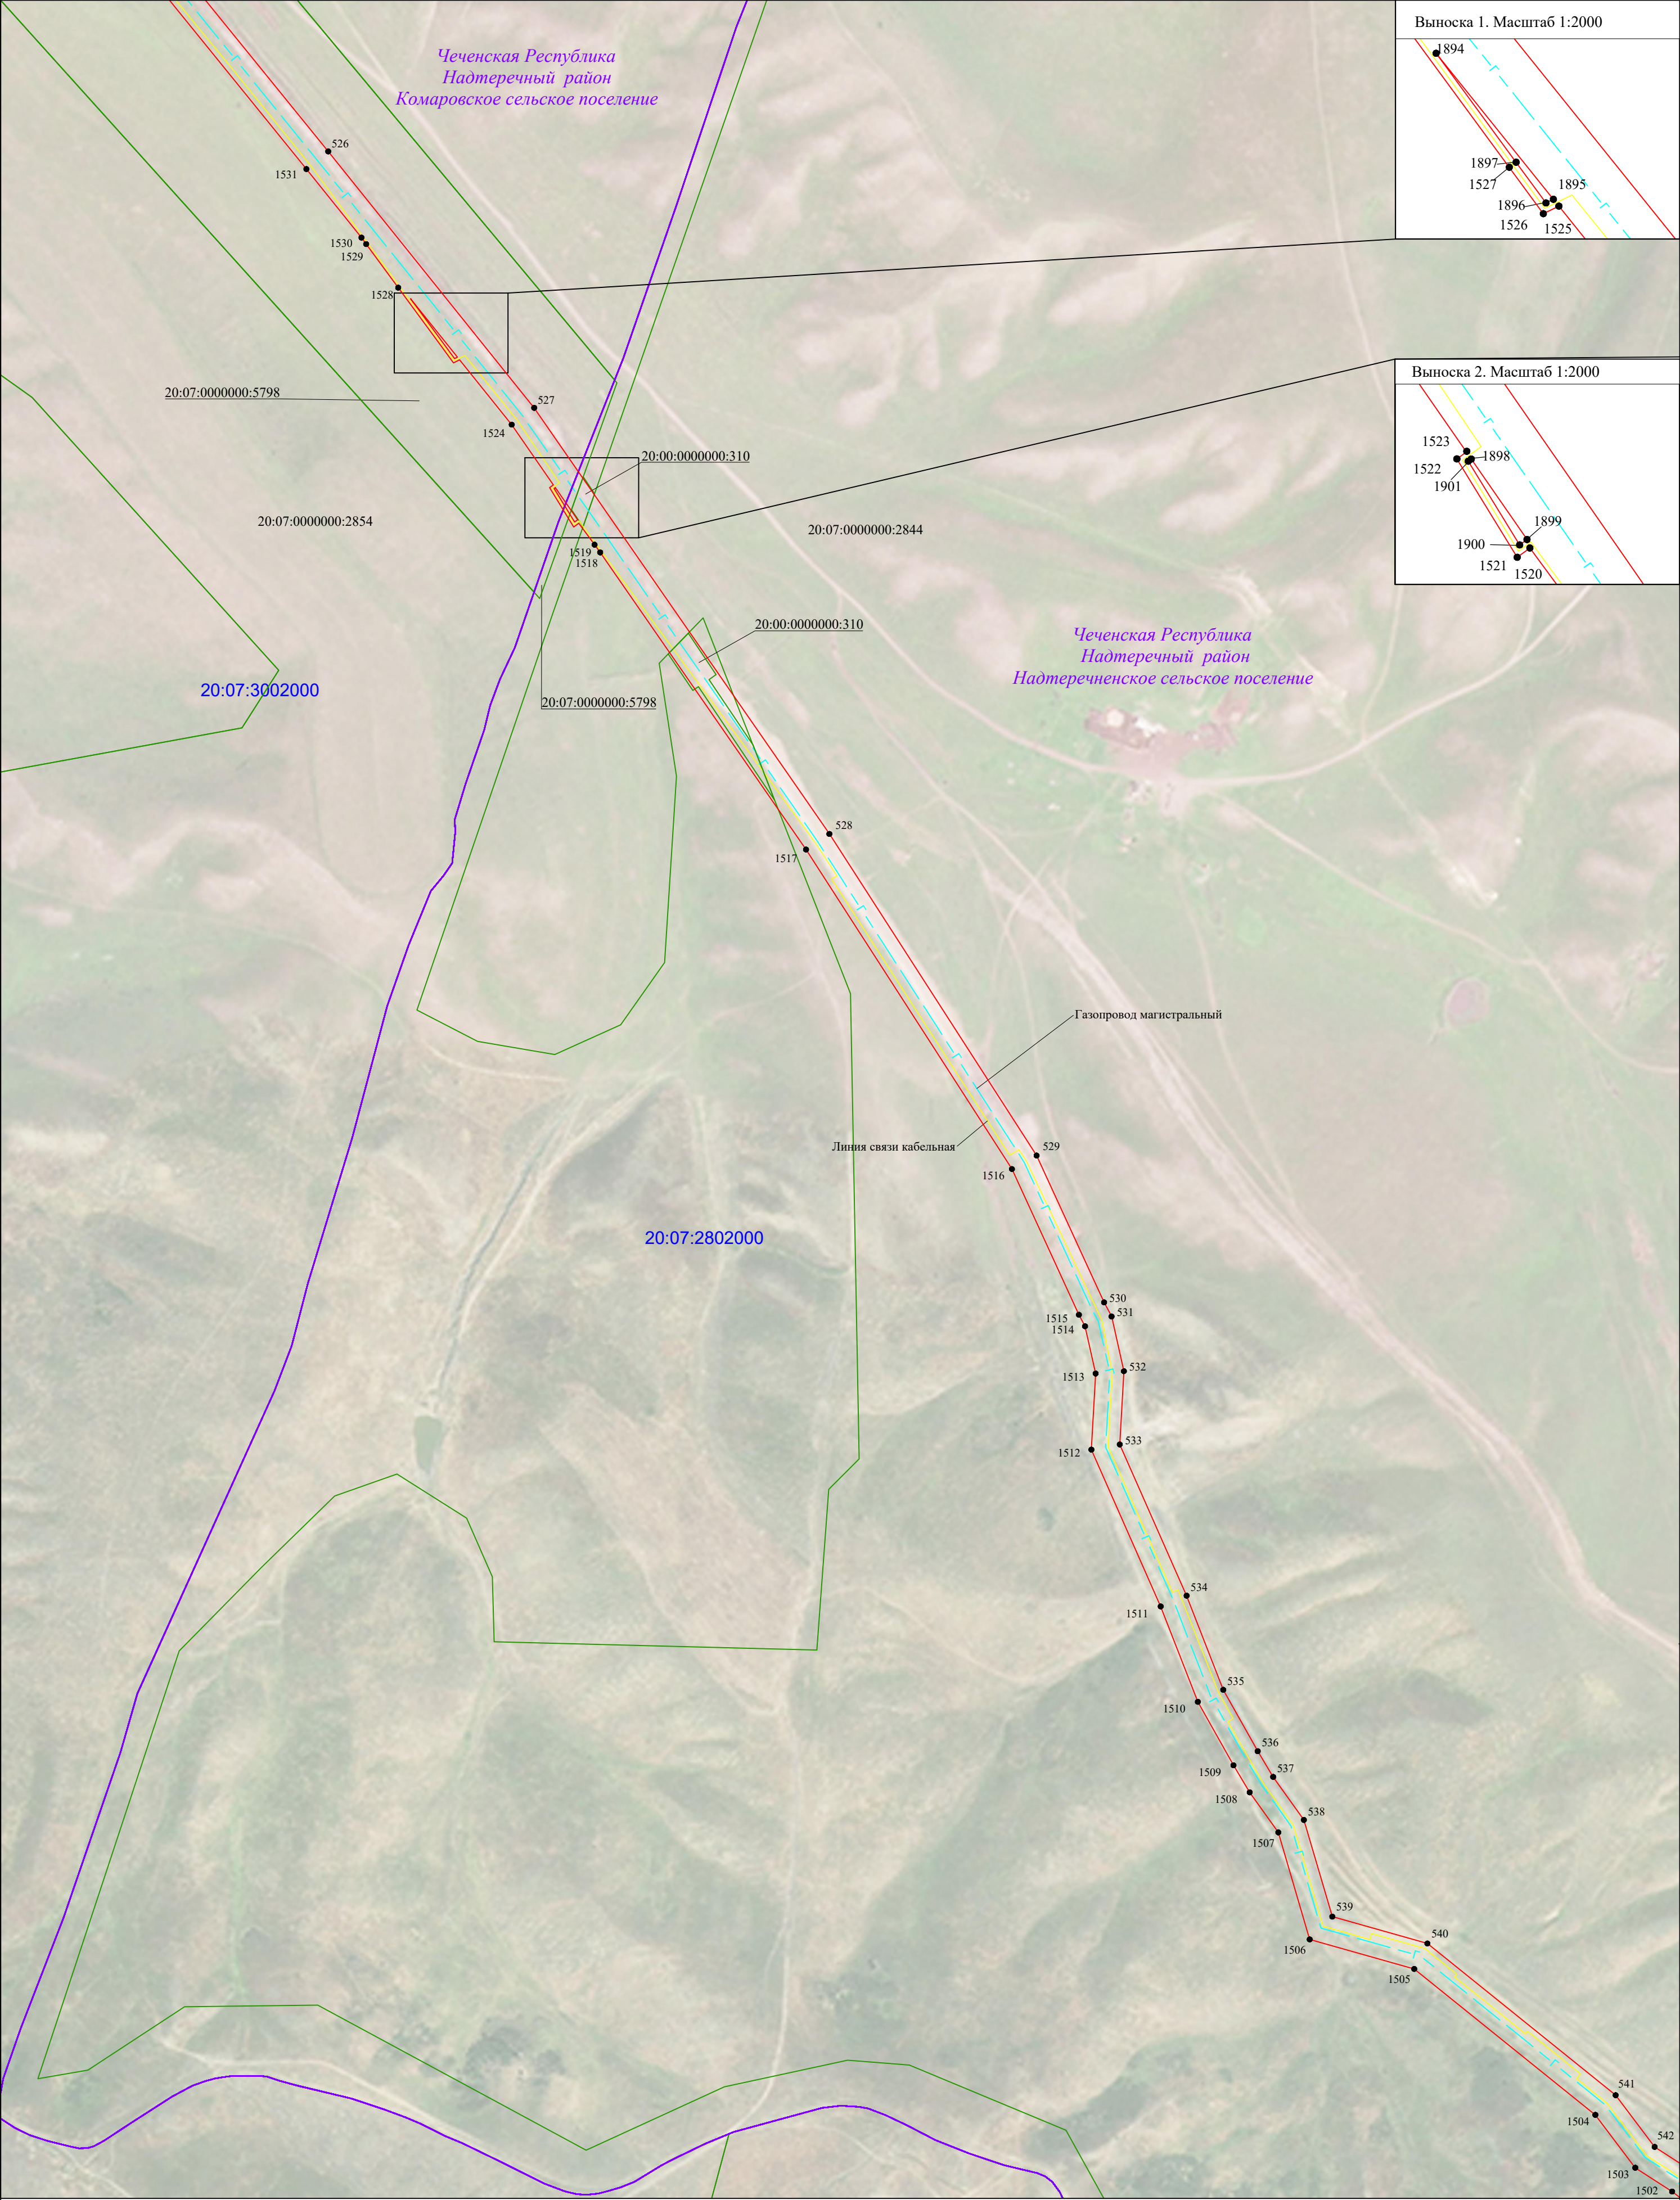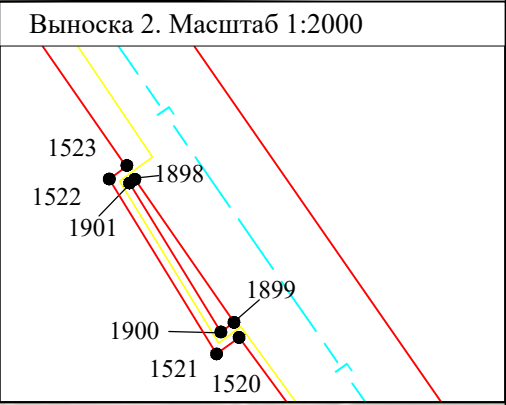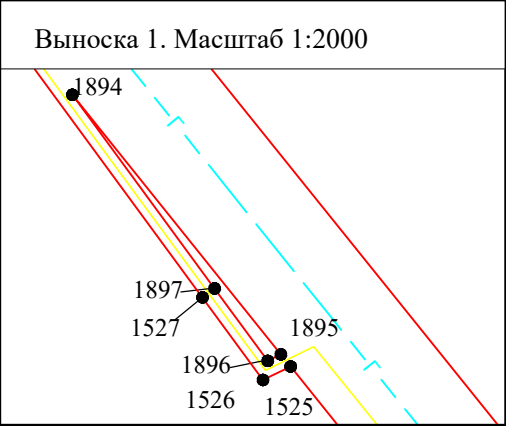

Используемые условные знаки и обозначения:

- проектная граница публичного сервитута
- 1 — характеристическая точка границы публичного сервитута
- 15:01:0402003 — граница, номер кадастрового квартала
- 20:07:1902000:28 — граница, номер земельного участка по сведениям ЕГРН
- Чеченская Республика* — наименование субъекта РФ,
- Надтеречный район* — муниципального образования,
- Братское сельское поселение* — сельского поселения,
- село Братское* — населенного пункта,
- границы муниципальных образований
- границы населенных пунктов

Масштаб 1:5000

- проектное местоположение инженерного сооружения (магистральный газопровод)
- проектное местоположение инженерного сооружения (линия связи кабельная)
- проектное местоположение инженерного сооружения (линия электропередачи воздушная)
- проектное местоположение инженерного сооружения (линия электропередачи кабельная)
- проектное местоположение инженерного сооружения (линия электропередачи кабельная и система электрохимзащиты)
- проектное местоположение инженерного сооружения (подъездная автодорога)
- проектное местоположение инженерного сооружения (площадки крановых узлов, ГРС, БКЭС)

Подпись _____

Место отрыва (или точки наложения) линий составившего описание материалов из границ

Дата "16" мая 2023 г.

Лист 12

Формат А2



Схема расположения границ публичного сервитута



Используемые условные знаки и обозначения:

- 1
- 15:01:0402003
- 20:07:1902000:28
- Чеченская Республика*
Надтеречный район
Братское сельское
поселение
село Братское
- проектная граница публичного сервитута
 - характерная точка границы публичного сервитута
 - граница, номер кадастрового квартала
 - граница, номер земельного участка по сведениям ЕГРН
 - наименование субъекта РФ,
 - муниципального образования,
 - сельского поселения,
 - населенного пункта
 - границы муниципальных образований
 - границы населенных пунктов

Масштаб 1:5000

- | | | |
|---|--|-----------------------|
|  | - проектное местоположение инженерного сооружения (магистральный газопровод) | |
|  | - проектное местоположение инженерного сооружения (линия связи кабельная) | |
|  | - проектное местоположение инженерного сооружения (линия электропередачи воздушная) | |
|  | - проектное местоположение инженерного сооружения (линия электропередачи кабельная) | |
| | - проектное местоположение инженерного сооружения (линия электропередачи кабельная и система электрохимзащиты) | |
|  | - проектное местоположение инженерного сооружения (подъездная автодорога) | Подъездная автодорога |
|  | - проектное местоположение инженерного сооружения (площадки крановых узлов, ГРС, БКЭС) | |

Подпись _____ Дата "16" мая 2023 г.

Место отбивки печати (при наличии) лица,
составившего описание местоположения границ





Масштаб 1:5000


- Используемые условные знаки и обозначения:
- проектная граница публичного сервитута
 - 1 — характерная точка границы публичного сервитута
 - 15:01:0402003 — граница, номер кадастрового квартала
 - 20:07:1902000:28 — граница, номер земельного участка по сведениям ЕГРН
 - Чеченская Республика — наименование субъекта РФ,
 - Надтеречный район — муниципального образования,
 - Братское сельское поселение — сельского поселения,
 - село Братское — населенного пункта
 - границы муниципальных образований
 - границы населенных пунктов

- проектное местоположение инженерного сооружения (магистральный газопровод)
- проектное местоположение инженерного сооружения (линия связи кабельная)
- проектное местоположение инженерного сооружения (линия электропередачи воздушная)
- проектное местоположение инженерного сооружения (линия электропередачи кабельная)
- проектное местоположение инженерного сооружения (линия электропередачи кабельная и система электрохимзащиты)
- проектное местоположение инженерного сооружения (подъездная автодорога)
- проектное местоположение инженерного сооружения (площадки крановых узлов, ГРС, БКЭС)

Подпись _____

Место отнесения границ (при наличии) лиц, составивших описание местоположения границ

Дата "16" мая 2023 г.

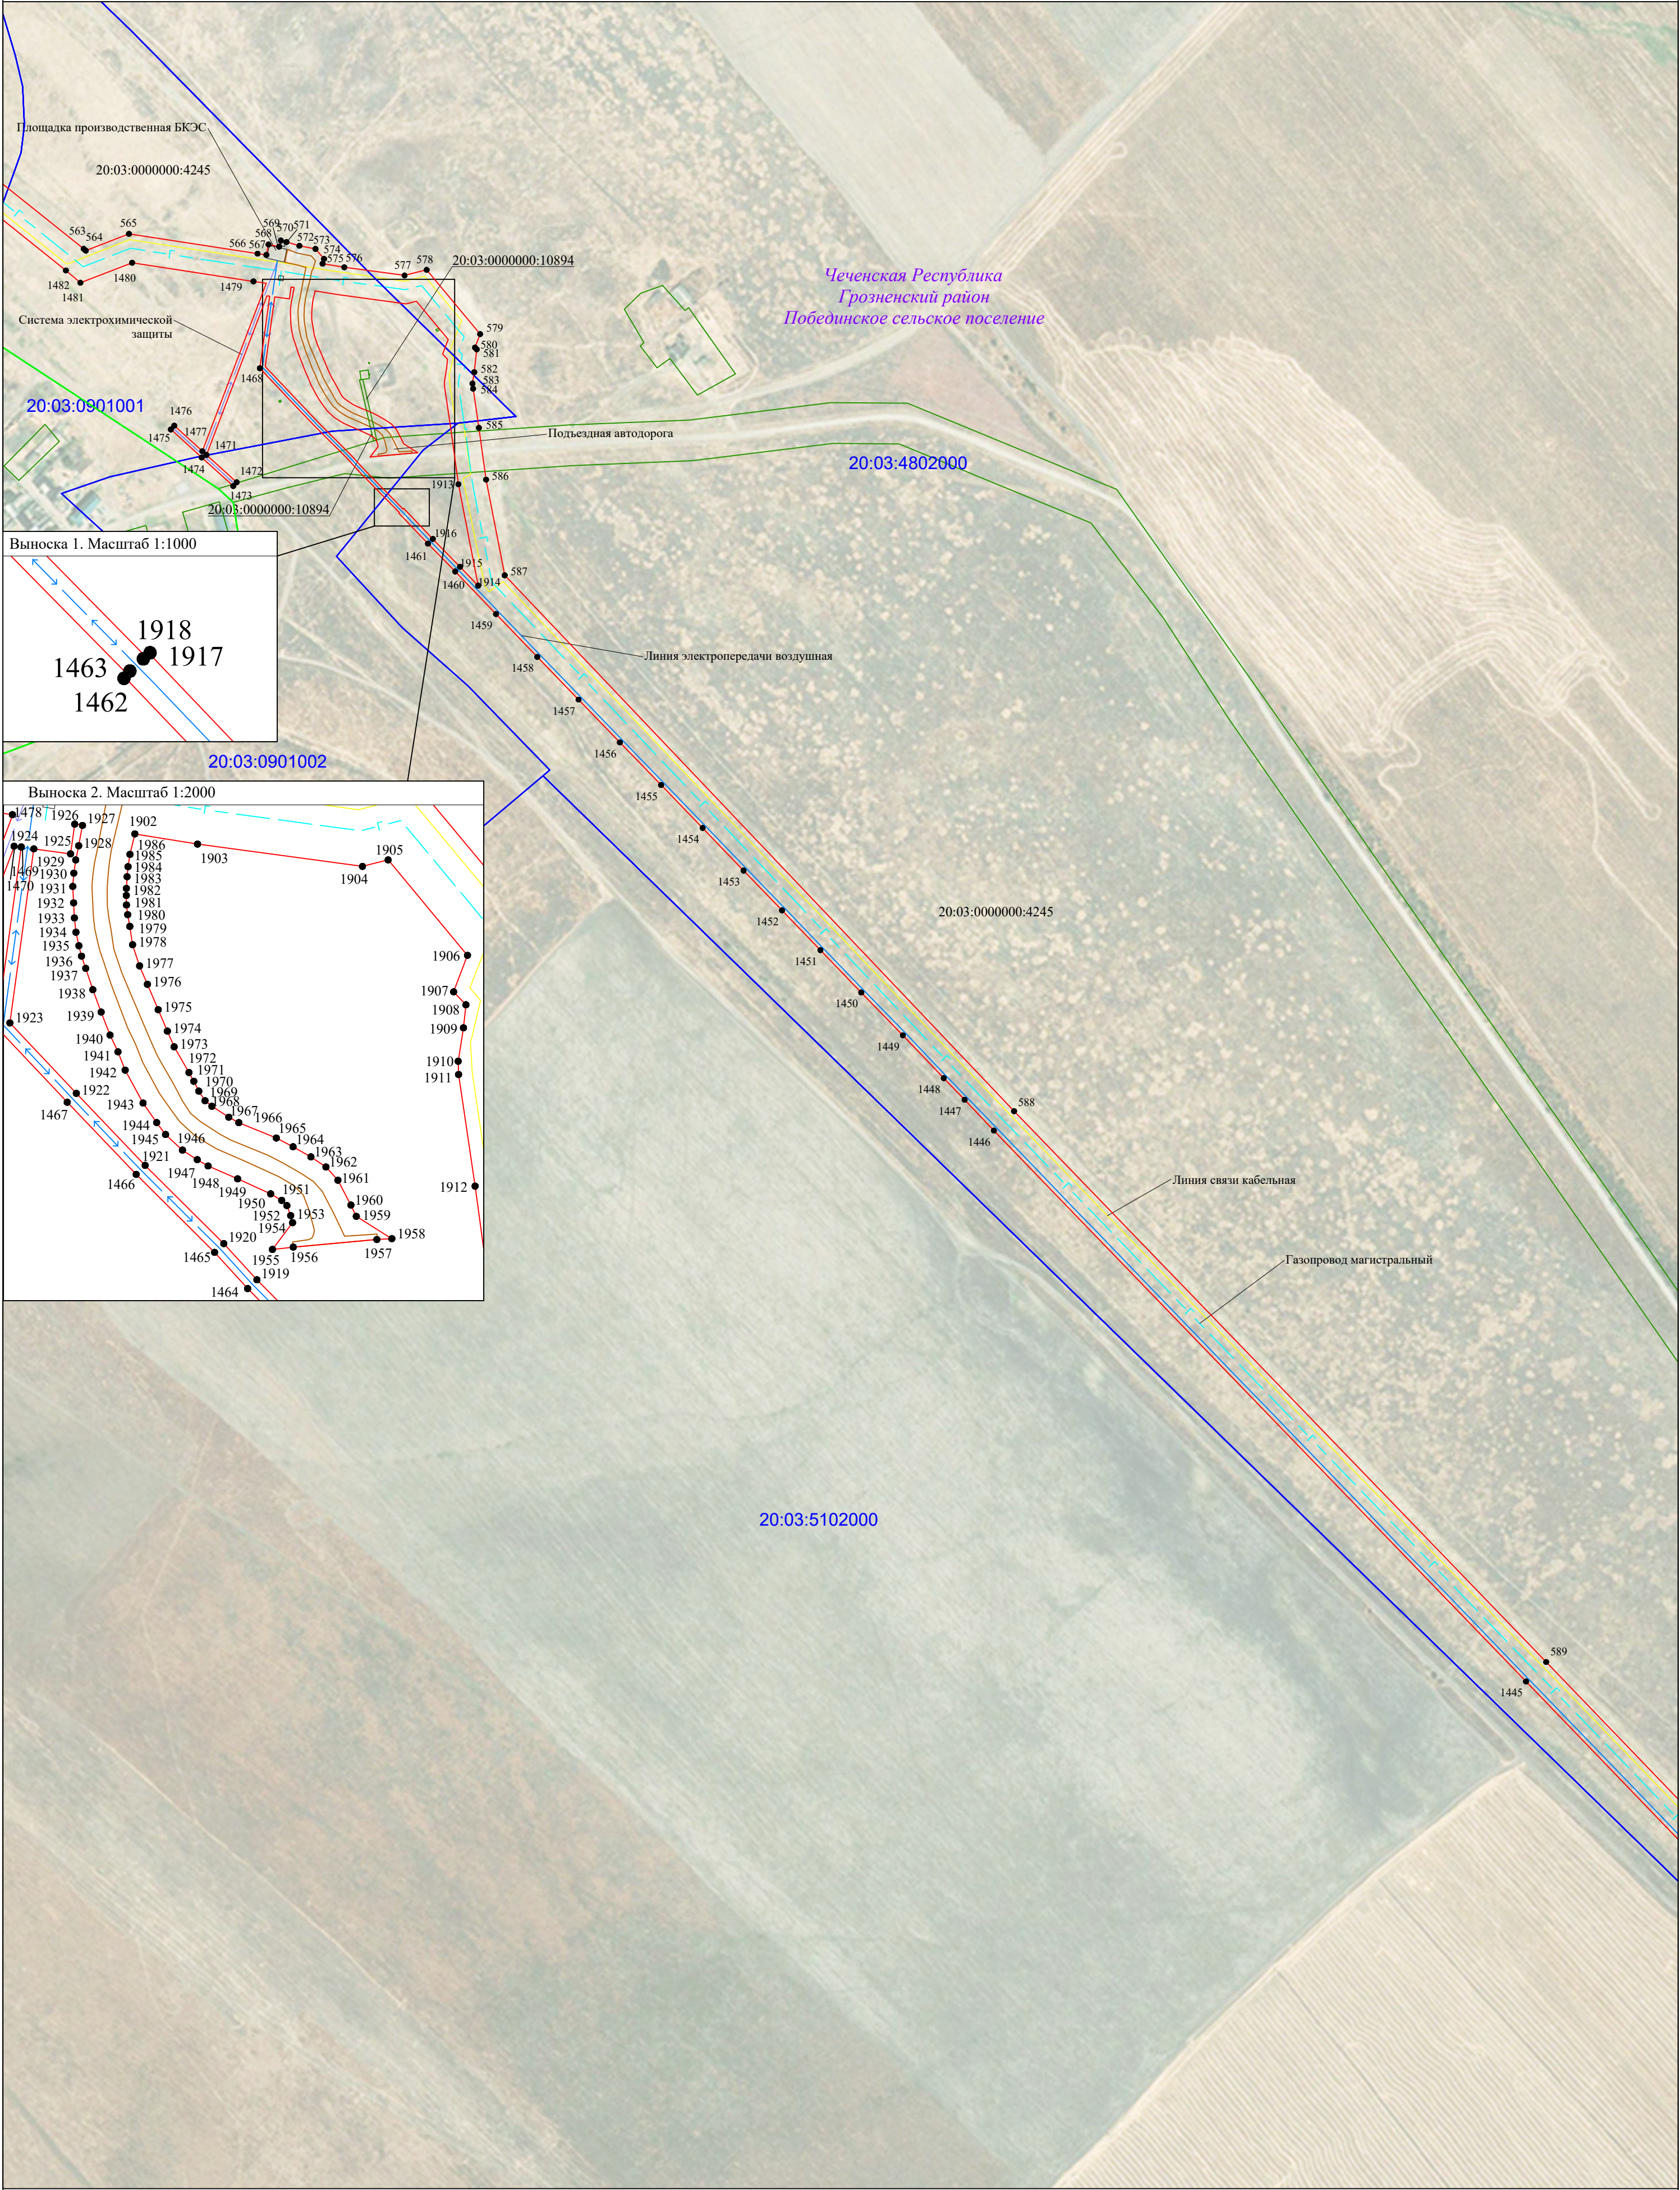

Масштаб 1:5000

- Используемые условные знаки и обозначения:
- проектная граница публичного сервитута
 - характеристическая точка границы публичного сервитута
 - граница, номер кадастрового квартала
 - граница, номер земельного участка по сведениям ЕГРН
 - наименование субъекта РФ, муниципального образования, сельского поселения, населенного пункта
 - границы муниципальных образований
 - границы населенных пунктов

- проектное местоположение инженерного сооружения (магистральный газопровод)
- проектное местоположение инженерного сооружения (линия связи кабельная)
- проектное местоположение инженерного сооружения (линия электропередачи воздушная)
- проектное местоположение инженерного сооружения (линия электропередачи кабельная)
- проектное местоположение инженерного сооружения (линия электропередачи кабельная и система электрохимзащиты)
- проектное местоположение инженерного сооружения (подъездная автодорога)
- проектное местоположение инженерного сооружения (площадки крановых узлов, ГРС, БКЭС)

Подпись



Дата "16" мая 2023 г.



Используемые условные знаки и обозначения:


Масштаб 1:5000

- проектная граница публичного сервитута
- характеристическая точка границы публичного сервитута
- граница, номер кадастрового квартала
- граница, номер земельного участка по сведениям ЕГРН
- наименование субъекта РФ, муниципального образования, сельского поселения, населенного пункта
- границы муниципальных образований
- границы населенных пунктов

- проектное местоположение инженерного сооружения (магистральный газопровод)
- проектное местоположение инженерного сооружения (линия связи кабельная)
- проектное местоположение инженерного сооружения (линия электропередачи воздушная)
- проектное местоположение инженерного сооружения (линия электропередачи кабельная)
- проектное местоположение инженерного сооружения (линия электропередачи кабельная и система электрохимзащиты)
- проектное местоположение инженерного сооружения (подъездная автодорога)
- проектное местоположение инженерного сооружения (площадки крановых узлов, ГРС, БКЭС)



Подпись _____ Дата "16" мая 2023 г.

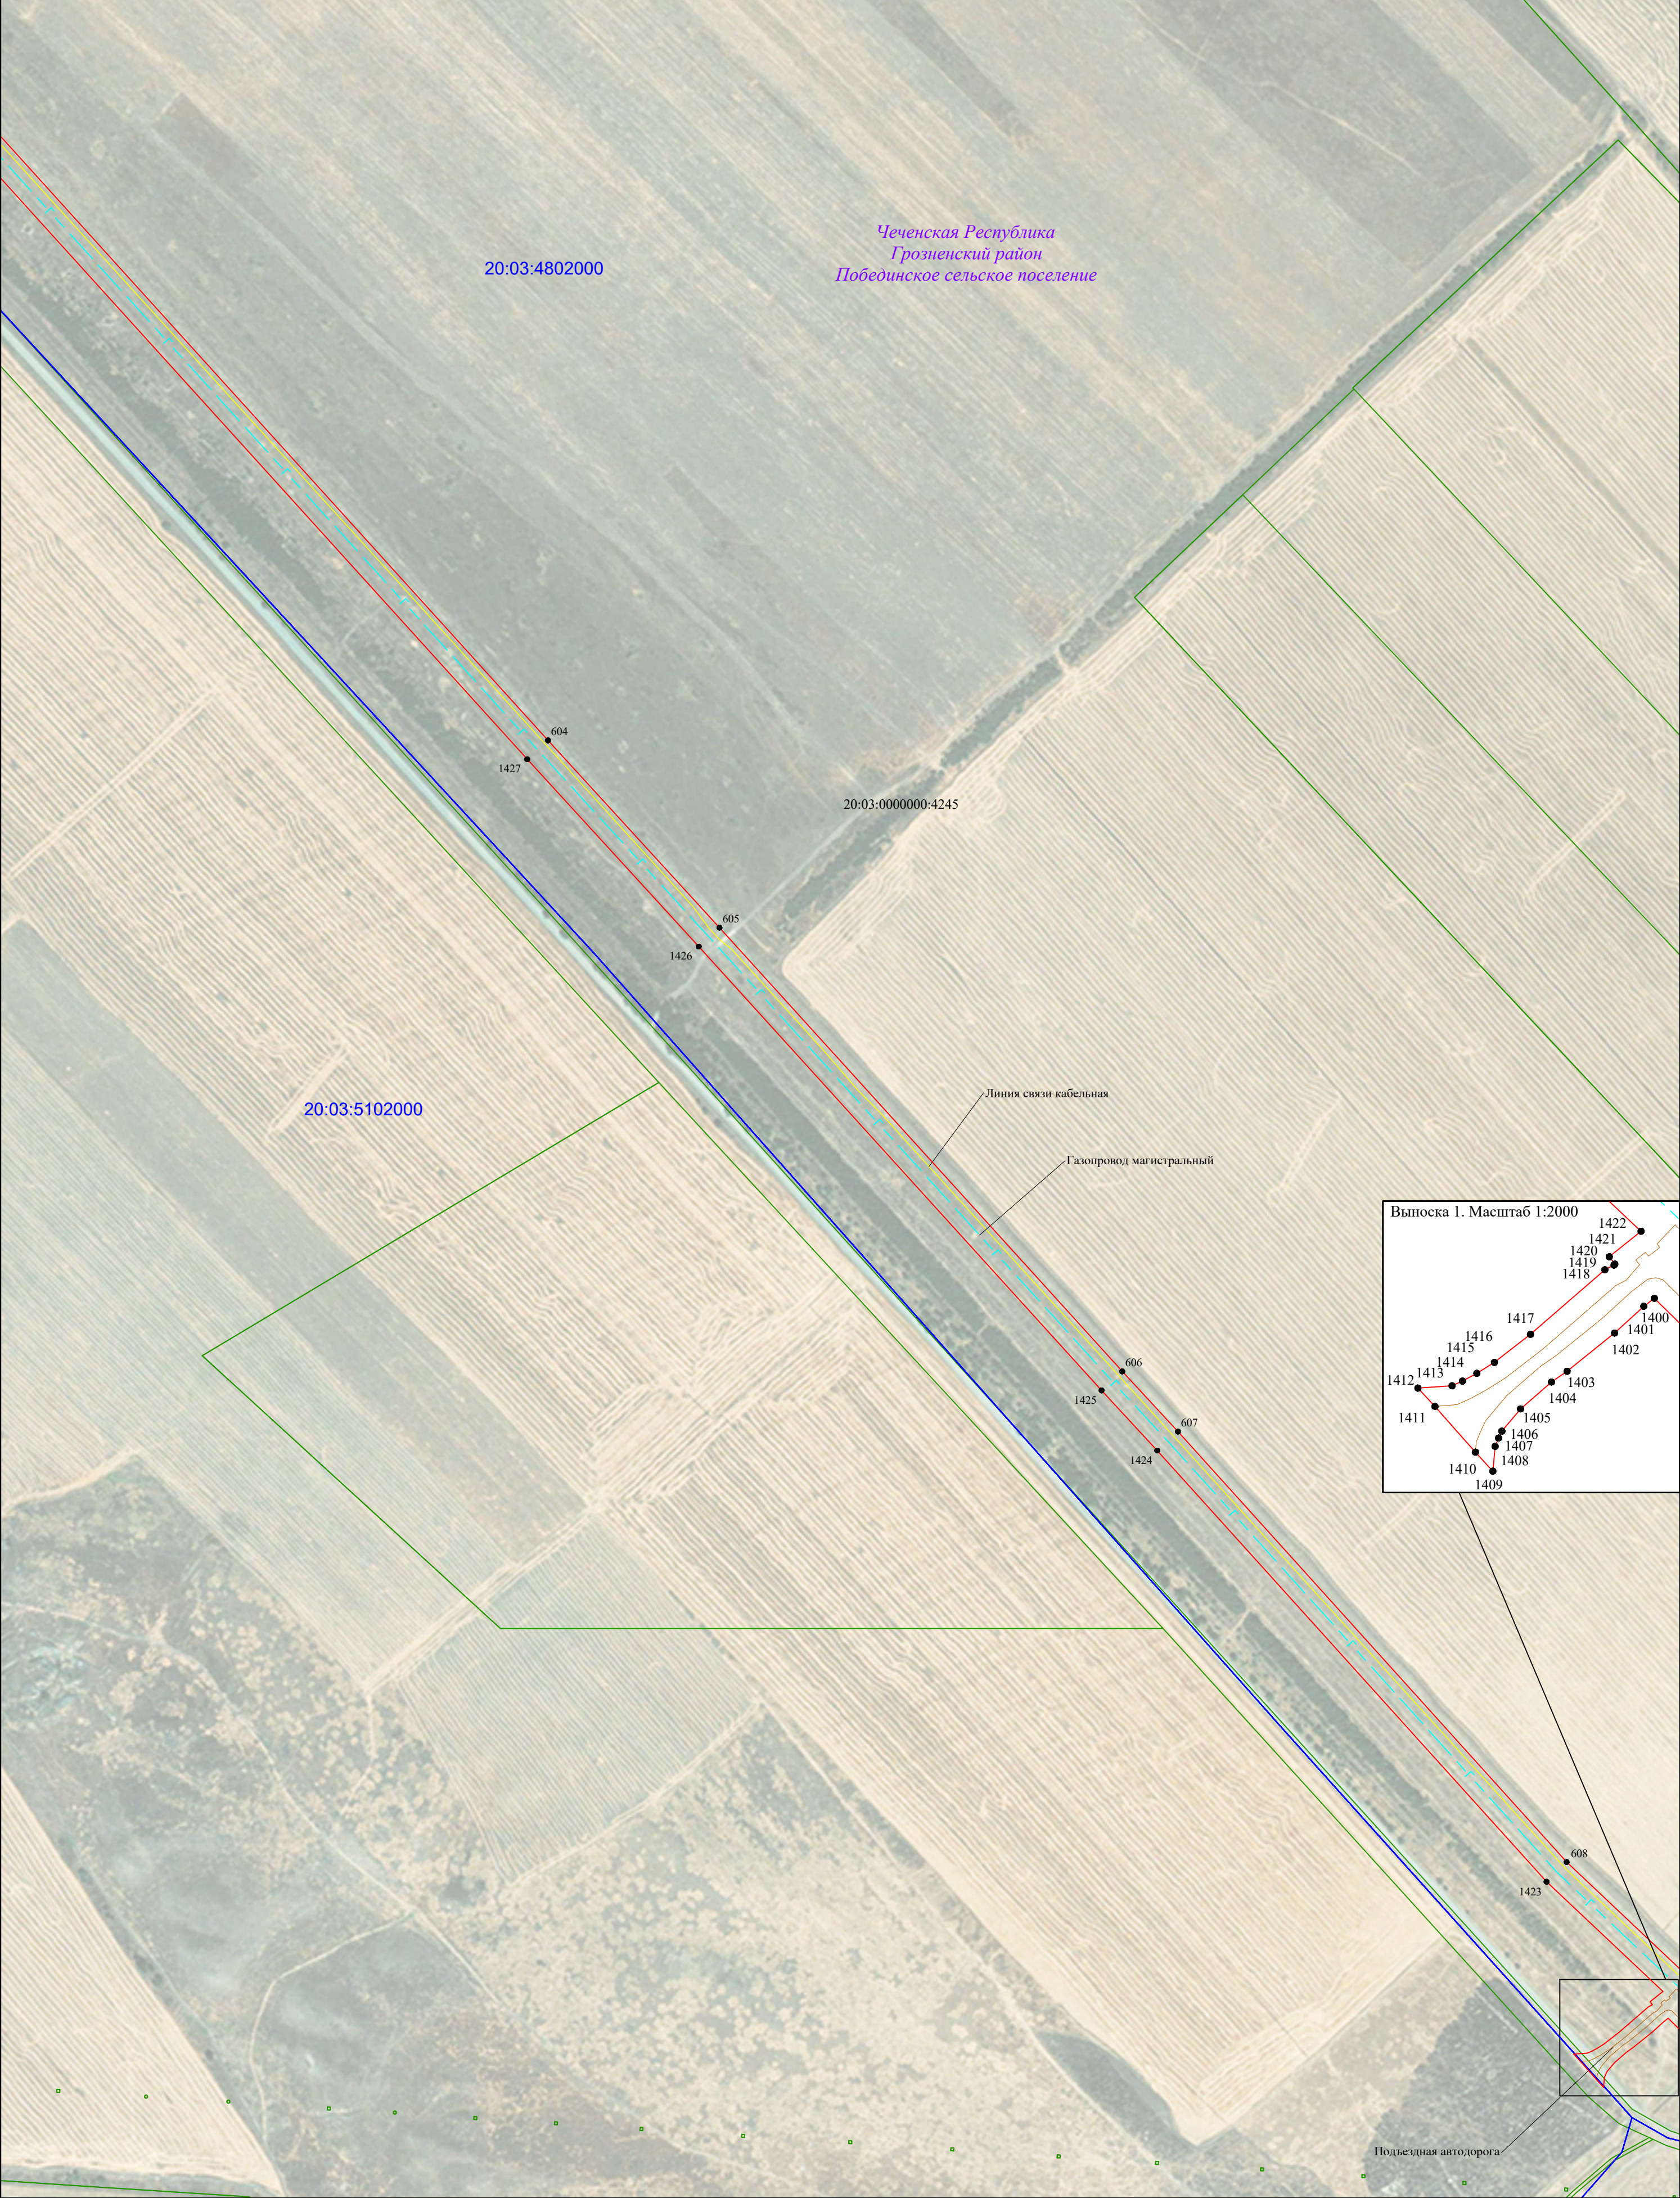

Используемые условные знаки и обозначения:

	- проектная граница публичного сервитута
	- характерная точка границы публичного сервитута
	- граница, номер кадастрового квартала
	- граница, номер земельного участка по сведениям ЕГРН
	- наименование субъекта РФ, муниципального образования, сельского поселения, населенного пункта
	- границы муниципальных образований
	- границы населенных пунктов

Масштаб 1:5000

	- проектное местоположение инженерного сооружения (магистральный газопровод)
	- проектное местоположение инженерного сооружения (линия связи кабельная)
	- проектное местоположение инженерного сооружения (линия электропередачи воздушная)
	- проектное местоположение инженерного сооружения (линия электропередачи кабельная)
	- проектное местоположение инженерного сооружения (линия электропередачи кабельная и система электрохимзащиты)
	- проектное местоположение инженерного сооружения (подъездная автодорога)
	- проектное местоположение инженерного сооружения (площадки крановых узлов, ГРС, БКЭС)

Подпись _____

Место отбора проб для анализа


составившего описание местоположения границ

Дата "16" мая 2023 г.

Лист 17

Формат A2

Раздел 4
Схема расположения границ публичного сервитута

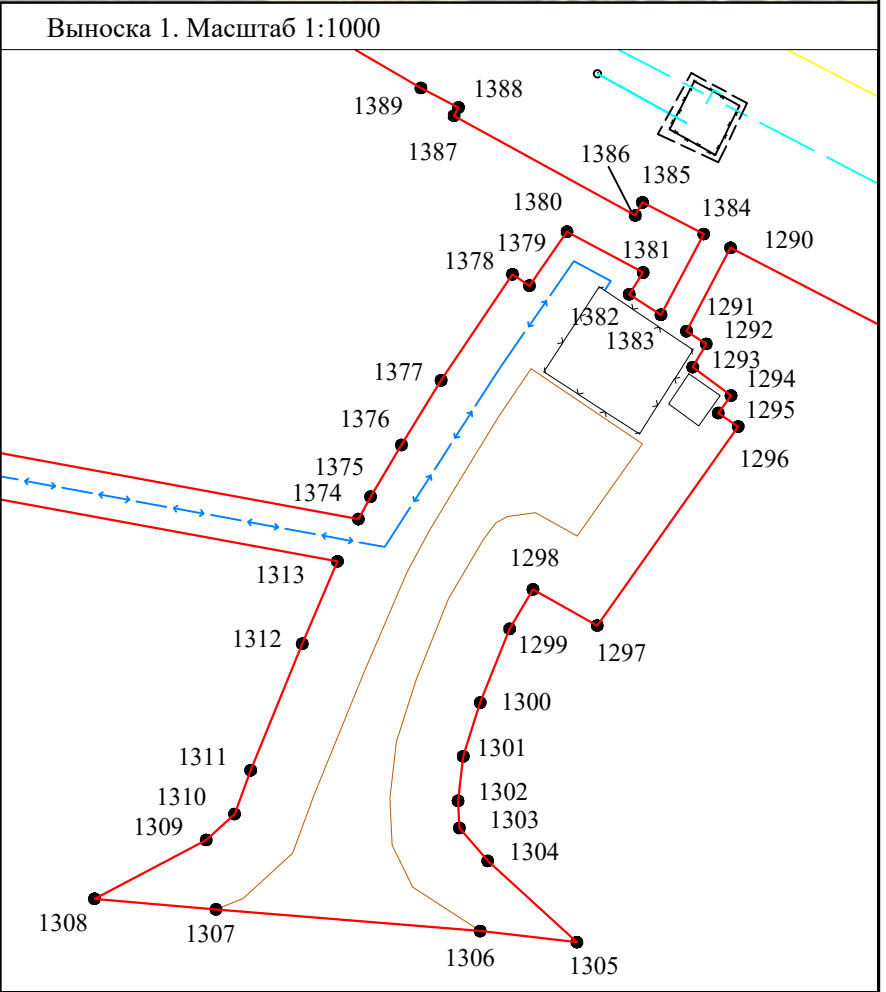

Используемые условные знаки и обозначения:

- 1 - проектная граница публичного сервитута
- 15:01:0402003 - характеристика точки границы публичного сервитута
- 20:07:1902000:28 - граница, номер кадастрового квартала
- Чеченская Республика - граница, номер земельного участка по сведениям ЕГРН
- Надтеречный район - наименование субъекта РФ, муниципального образования, сельского поселения, населенного пункта
- Братское сельское поселение - границы муниципальных образований
- село Братское - границы населенных пунктов


- проектное местоположение инженерного сооружения (магистральный газопровод)
- проектное местоположение инженерного сооружения (линия связи кабельная)
- проектное местоположение инженерного сооружения (линия электропередачи воздушная)
- проектное местоположение инженерного сооружения (линия электропередачи кабельная)
- проектное местоположение инженерного сооружения (линия электропередачи кабельная и система электрохимзащиты)
- проектное местоположение инженерного сооружения (подъездная автодорога)
- проектное местоположение инженерного сооружения (площадки крановых узлов, ГРС, БКЭС)

Масштаб 1:5000



Подпись _____ Дата "16" мая 2023 г.
Место оттиска печати (при наличии) лица, составившего описание местоположения границ

Схема расположения границ публичного сервитута

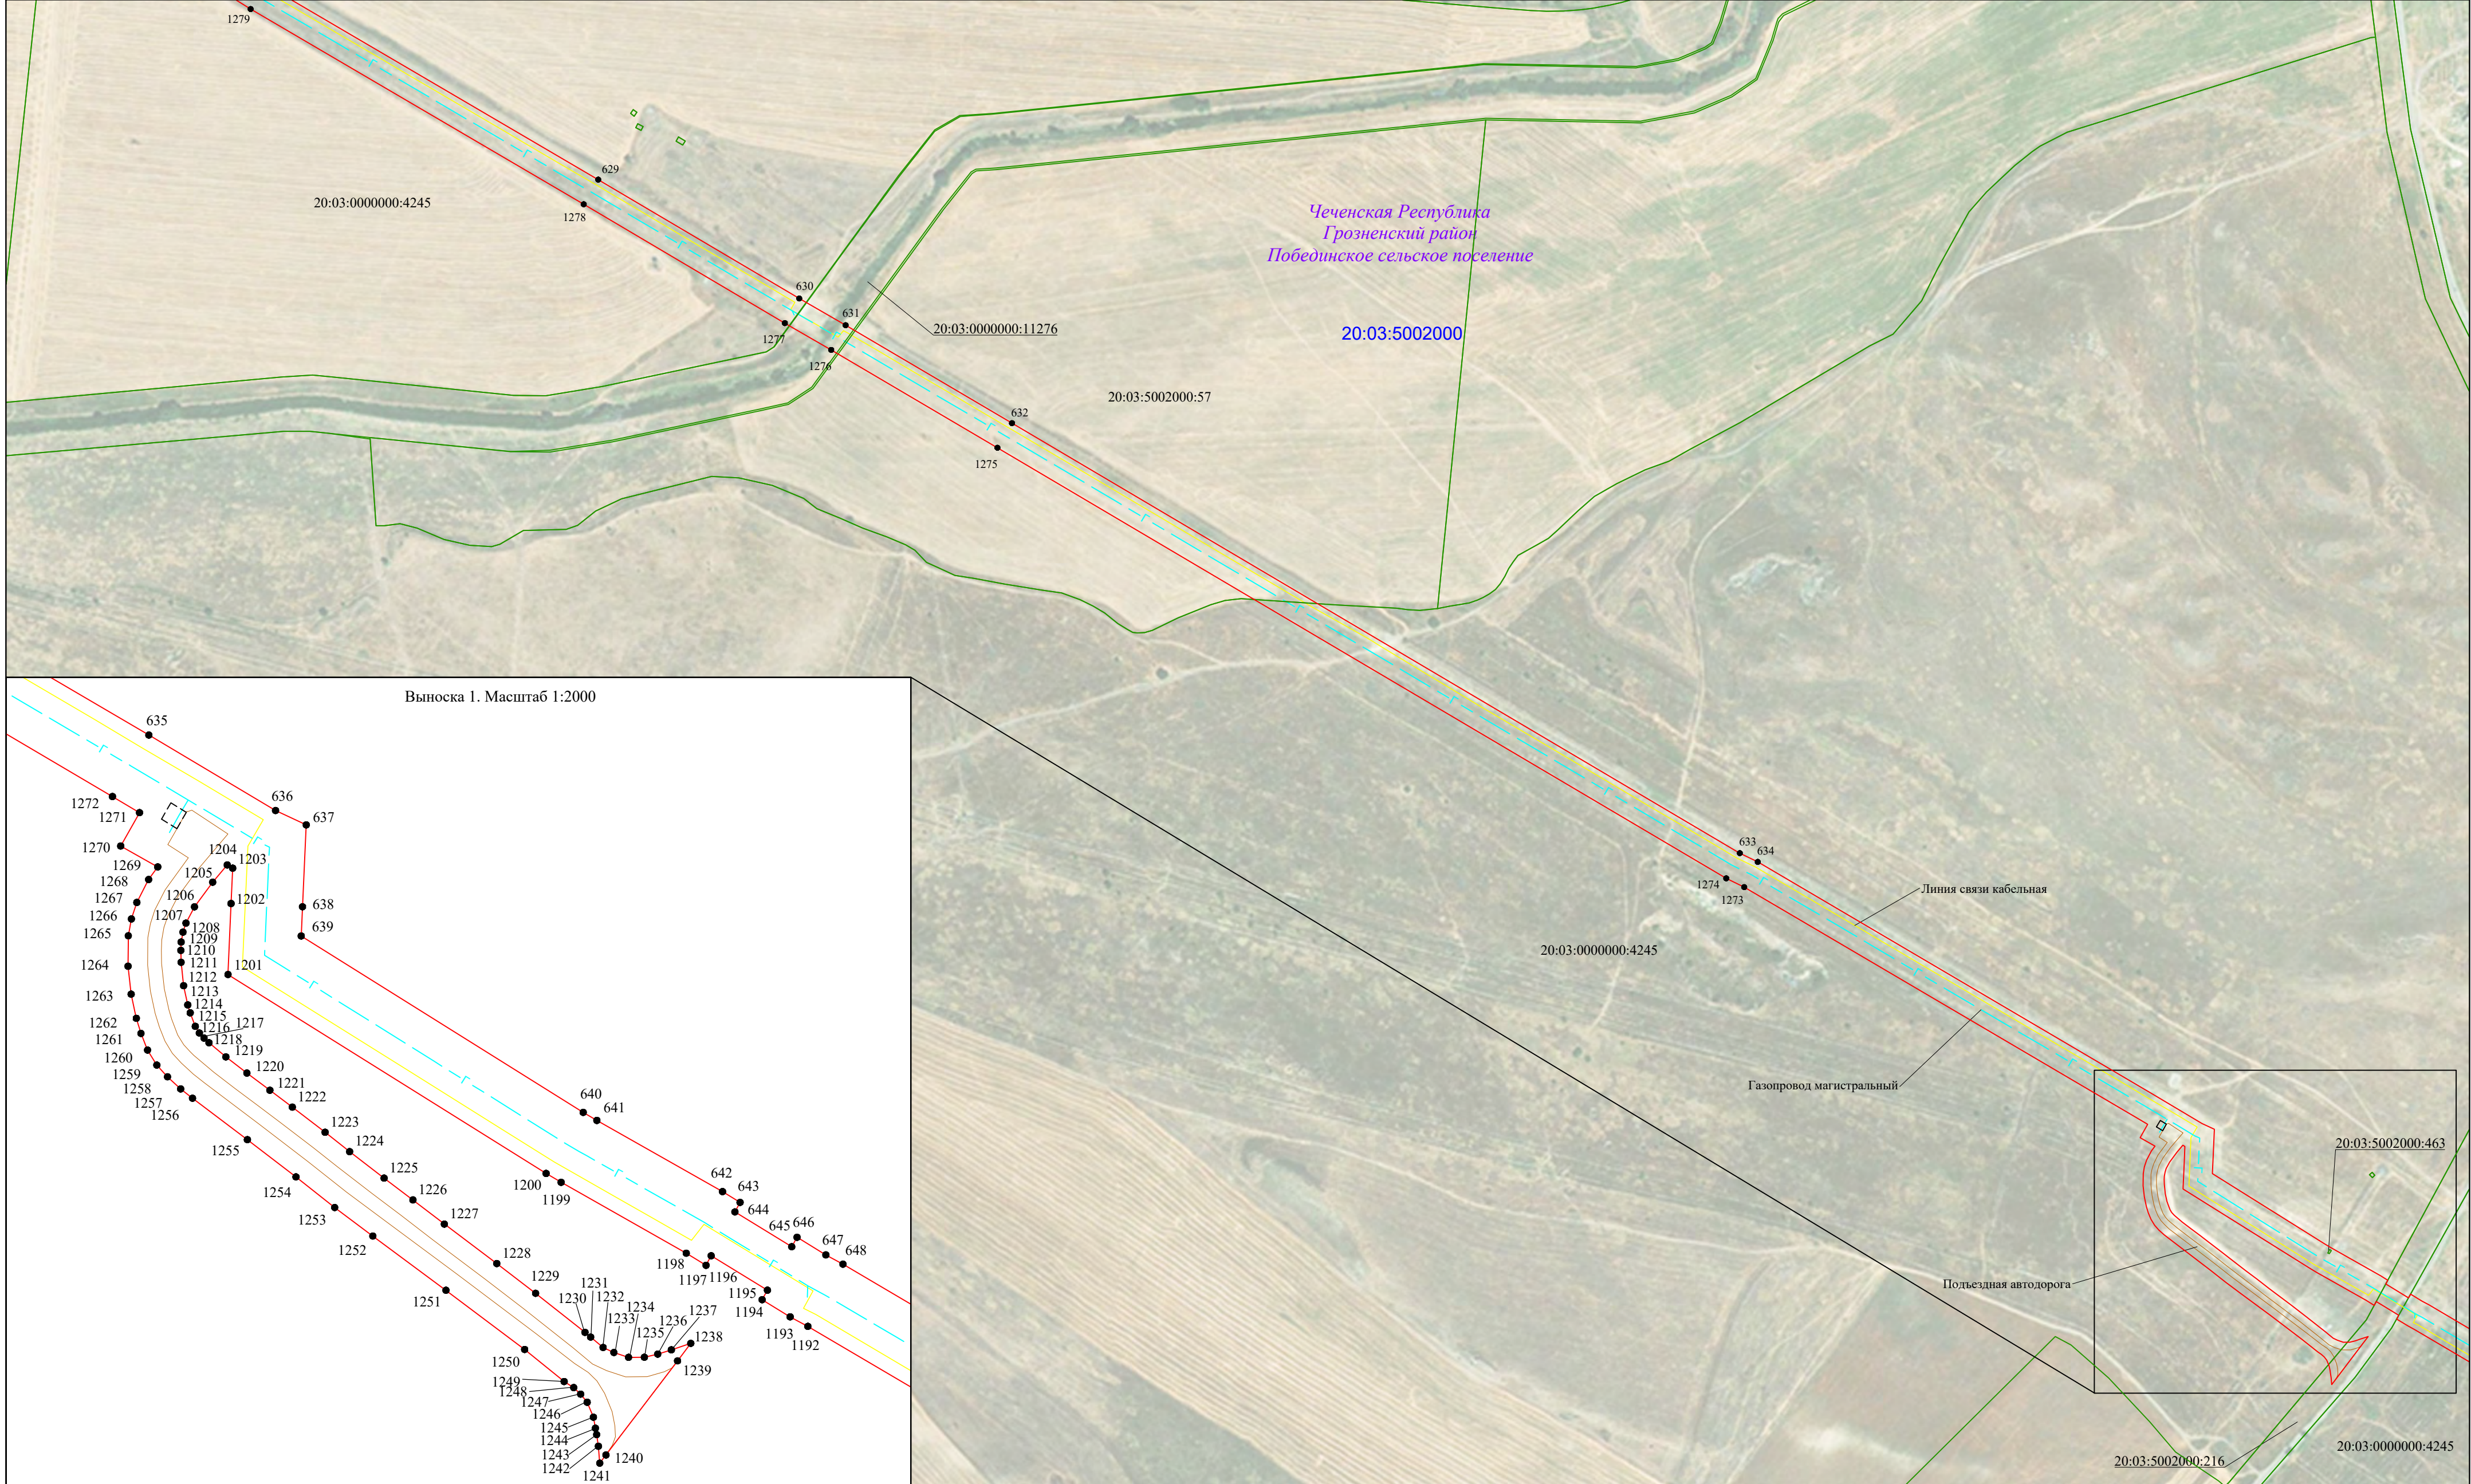

Используемые условные знаки и обозначения:

• 1

15:01:0402003

20:07:1902000:28

Чеченская Республика

Надтеречный район

Братское сельское поселение

село Братское

- проектная граница публичного сервитута

- характерная точка границы публичного сервитута

- граница, номер кадастрового квартала

- граница, номер земельного участка по сведениям ЕГРН

- наименование субъекта РФ, муниципального образования, сельского поселения, населенного пункта

- границы муниципальных образований

- границы населенных пунктов

- проектное местоположение инженерного сооружения (магистральный газопровод)

- проектное местоположение инженерного сооружения (линия связи кабельная)

- проектное местоположение инженерного сооружения (линия электропередачи воздушная)

- проектное местоположение инженерного сооружения (линия электропередачи кабельная)

- проектное местоположение инженерного сооружения (линия электропередачи кабельная и система электрохимзащиты)

- проектное местоположение инженерного сооружения (подъездная автодорога)

- проектное местоположение инженерного сооружения (площадки крановых узлов, ГРС, БКЭС)

Масштаб 1:5000

Подпись

Дата "16" мая 2023 г.

Место отбора проб (при наличии) для составления описания местоположения границ

Кадастровый инженер Попова Елена Олеговна

Идентификационный номер аттестата № 78-16-1101

Лист 19

Формат А2

Схема расположения границ публичного сервитута



Используемые условные знаки и обозначения:

● 1

15:01:0402003

20:07:1902000:28

Чеченская Республика

Надтеречный район

Братское сельское поселение

село Братское

- проектная граница публичного сервитута

- характеристическая точка границы публичного сервитута

- граница, номер кадастрового квартала

- граница, номер земельного участка по сведениям ЕГРН

- наименование субъекта РФ, муниципального образования, сельского поселения, населенного пункта

- границы муниципальных образований

- границы населенных пунктов

- проектное местоположение инженерного сооружения (магистральный газопровод)

- проектное местоположение инженерного сооружения (линия связи кабельная)

- проектное местоположение инженерного сооружения (линия электропередачи воздушная)

- проектное местоположение инженерного сооружения (линия электропередачи кабельная)

- проектное местоположение инженерного сооружения (линия электропередачи кабельная и система электрохимзащиты)

- проектное местоположение инженерного сооружения (подъездная автодорога)

- проектное местоположение инженерного сооружения (площадки крановых узлов, ГРС, БКЭС)

Масштаб 1:5000

Подпись

Место отрыва (разрыва) цепи (линии) при составлении описания местоположения границ

Дата "16" мая 2023 г.

Лист 20

Формат А2

Кадастровый инженер

Попова Елена Олеговна

Квалификационный аттестат

№ 78-16-1101



Используемые условные знаки и обозначения:

—	- проектная граница публичного сервитута
• 1	- характерная точка границы публичного сервитута
15:01:0402003	- граница, номер кадастрового квартала
20:07:1902000:28	- граница, номер земельного участка по сведениям ЕГРН
Чеченская Республика	- наименование субъекта РФ,
Надтеречный район	муниципального образования,
Братское сельское поселение	сельского поселения,
село Братское	населенного пункта
—	- границы муниципальных образований
—	- границы населенных пунктов


Масштаб 1:5000

—	- проектное местоположение инженерного сооружения (магистральный газопровод)
—	- проектное местоположение инженерного сооружения (линия связи кабельная)
—	- проектное местоположение инженерного сооружения (линия электропередачи воздушная)
—	- проектное местоположение инженерного сооружения (линия электропередачи кабельная)
—	- проектное местоположение инженерного сооружения (линия электропередачи кабельная и система электрохимзащиты)
—	- проектное местоположение инженерного сооружения (подъездная автодорога)
—	- проектное местоположение инженерного сооружения (площадки крановых узлов, ГРС, БКЭС)

Подпись _____ Дата "16" мая 2023 г.

Место отбора проб (применительно к объекту)
составившего описание местоположения границ

Лист 21
Формат А2

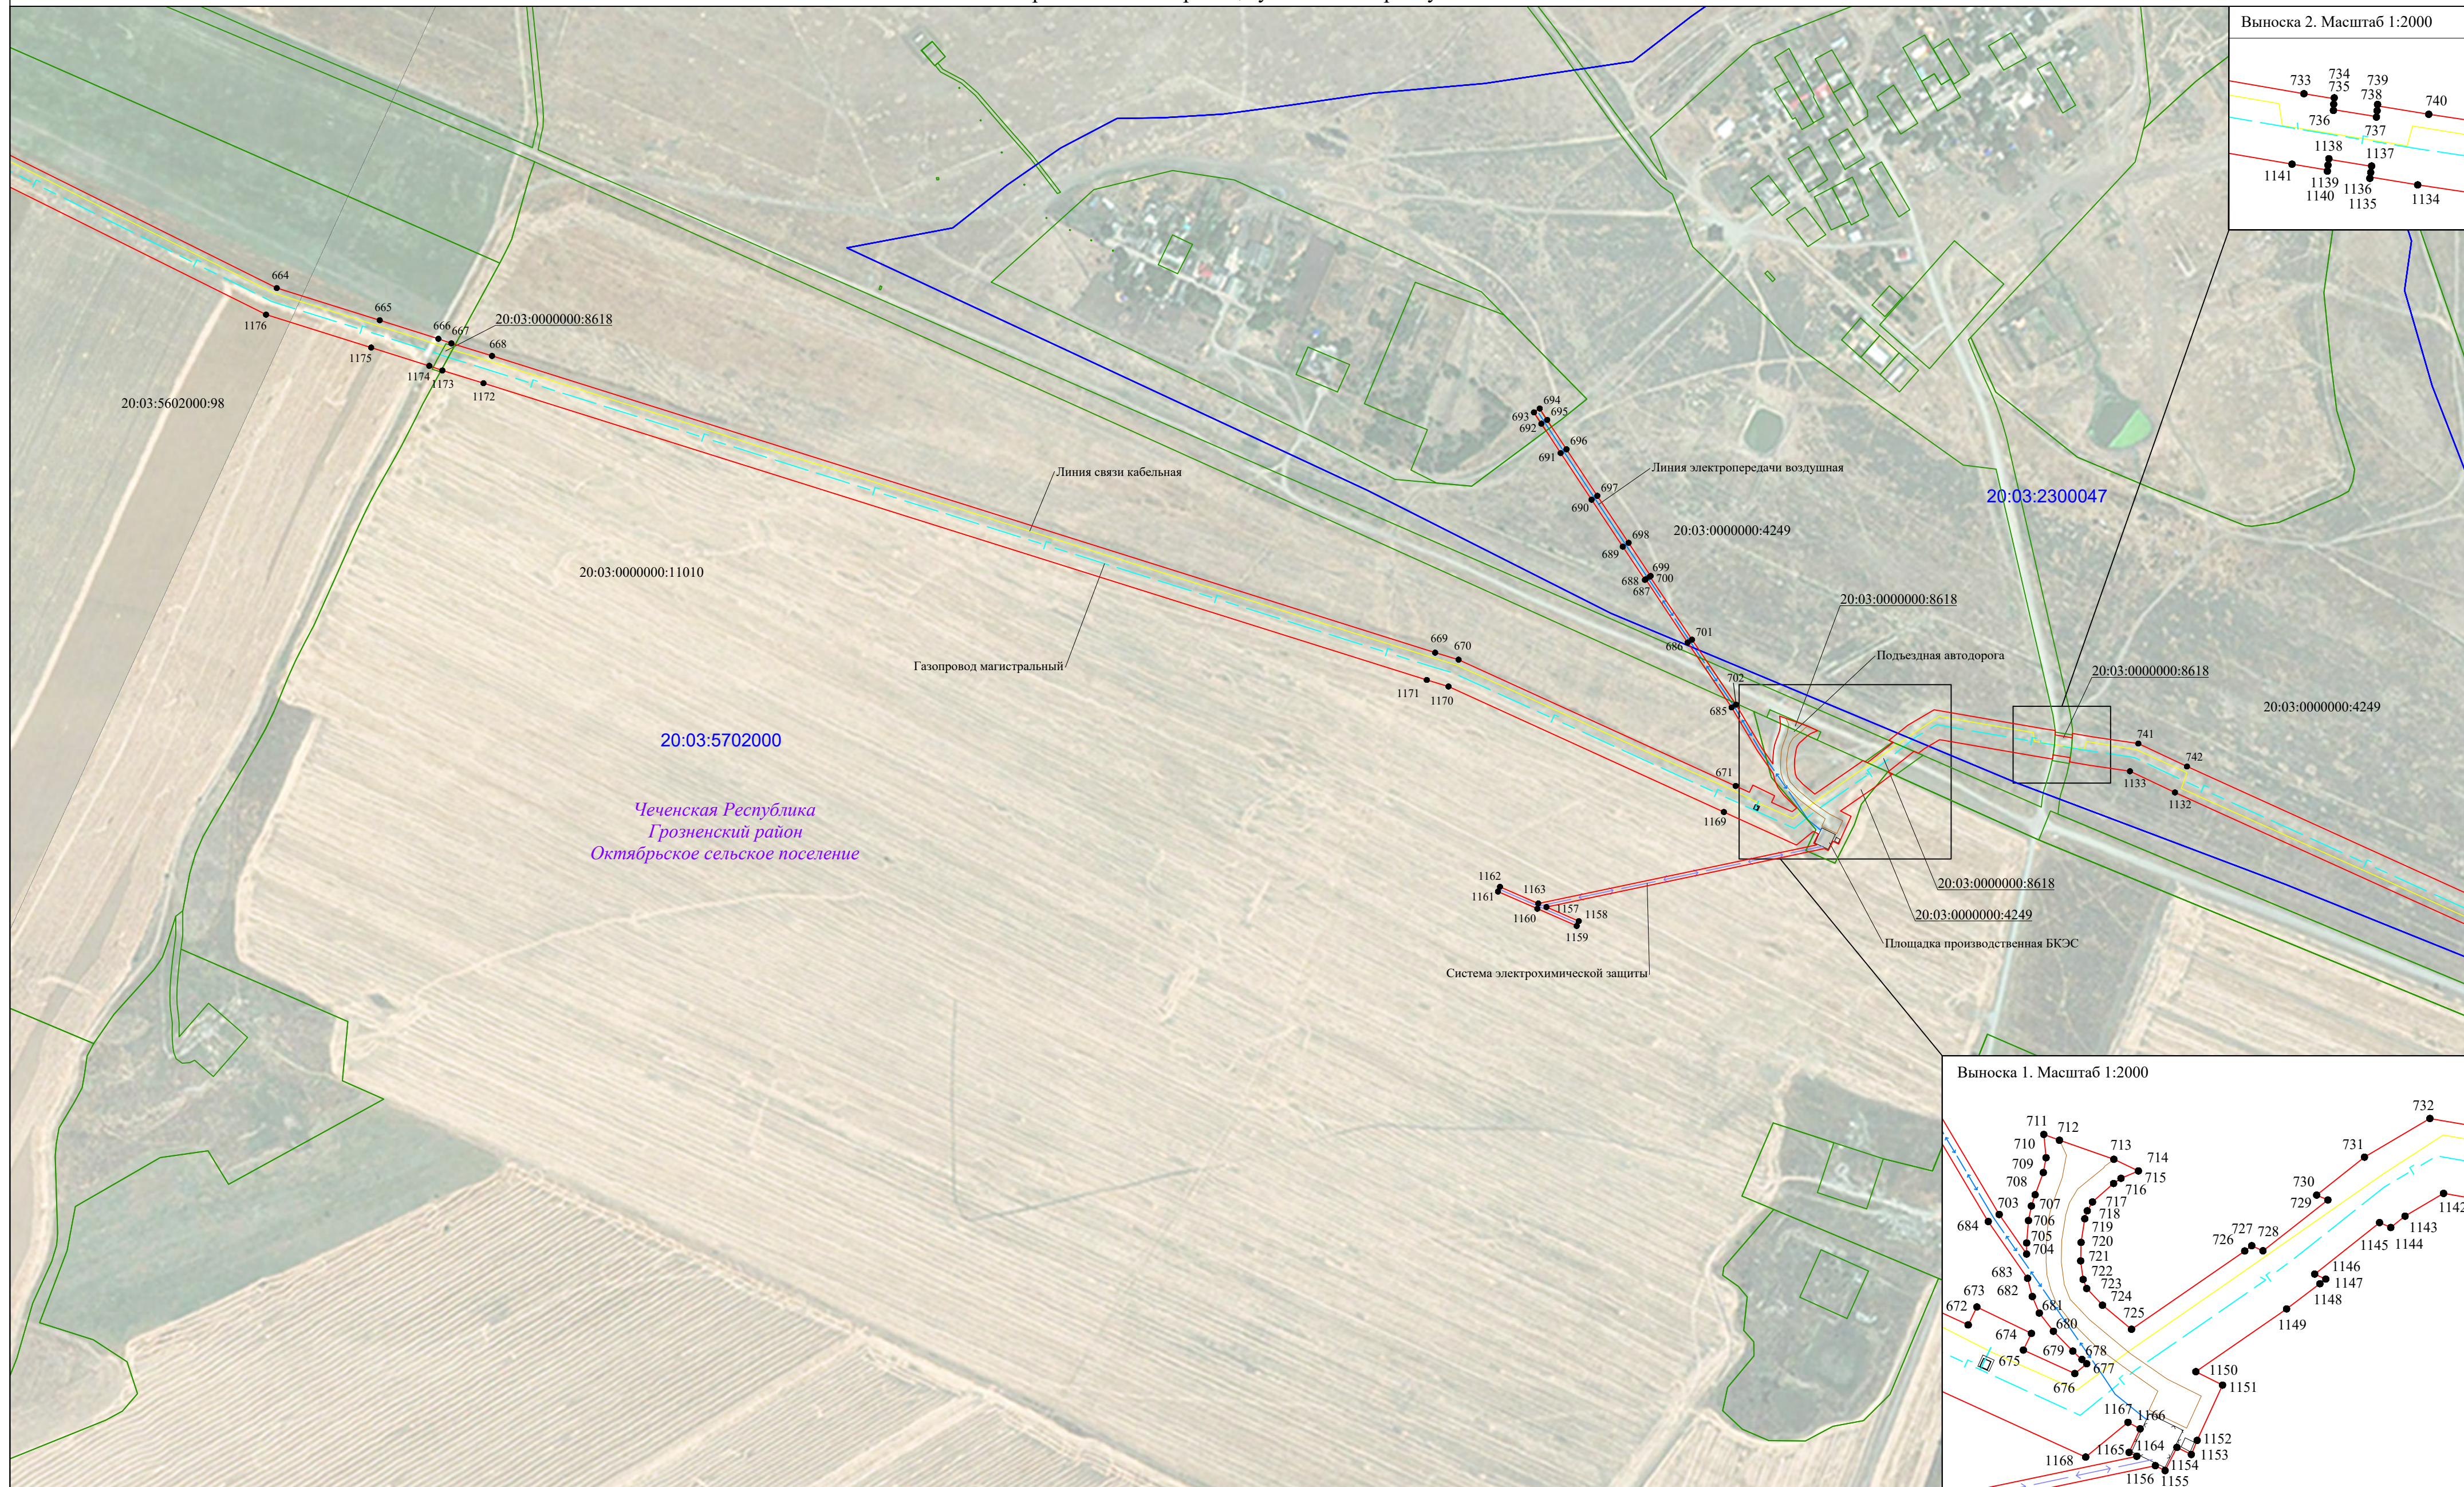

Масштаб 1:5000

- - проектная граница публичного сервитута
— - характеристная точка границы публичного сервитута
 • 1
15:01:0402003
20:07:1902000:28
Чеченская Республика
Надтеречный район
Братское сельское
поселение
село Братское
— - граница, номер кадастрового квартала
— - граница, номер земельного участка по сведениям И
— - наименование субъекта РФ,
— муниципального образования,
— сельского поселения,
— населенного пункта
— - границы муниципальных образований
— - границы населенных пунктов

-  - проектное местоположение инженерного сооружения (магистральный газопровод)
 - проектное местоположение инженерного сооружения (линия связи кабельная)
 - проектное местоположение инженерного сооружения (линия электропередачи воздушная)
 - проектное местоположение инженерного сооружения (линия электропередачи кабельная)
 - проектное местоположение инженерного сооружения (линия электропередачи кабельная и система электрохимзащиты)
 - проектное местоположение инженерного сооружения (подъездная автодорога)
 - проектное местоположение инженерного сооружения (площадки крановых узлов, ГРС, БКЭС)



Подпись

Место отвода платы (при наличии) лица,
составившего описание местоположения границ

Дата "16" мая 2023 г.



Масштаб 1:5000

- Используемые условные знаки и обозначения:
- 1
 - 15:01:0402003
 - 20:07:1902000:28
 - Чеченская Республика
 - Надтеречный район
 - Братское сельское поселение
 - село Братское

- проектная граница публичного сервитута
- характеристика точки границы публичного сервитута
- граница, номер кадастрового квартала
- граница, номер земельного участка по сведениям ЕГРН
- наименование субъекта РФ, муниципального образования, сельского поселения, населенного пункта
- границы муниципальных образований
- границы населенных пунктов
- проектное местоположение инженерного сооружения (магистральный газопровод)
- проектное местоположение инженерного сооружения (линия связи кабельная)
- проектное местоположение инженерного сооружения (линия электропередачи воздушная)
- проектное местоположение инженерного сооружения (линия электропередачи кабельная)
- проектное местоположение инженерного сооружения (линия электропередачи кабельная и система электрохимзащиты)
- проектное местоположение инженерного сооружения (подъездная автодорога)
- проектное местоположение инженерного сооружения (площадки крановых узлов, ГРС, БКЭС)



Подпись _____ Место отбора проб (или подписи) лица, составившего описание местоположения границ

Дата "16" мая 2023 г.



Используемые условные знаки и обозначения:

● 1

15:01:0402003

20:07:1902000:28

Чеченская Республика

Надтеречный район

Братское сельское поселение

село Братское

- проектная граница публичного сервитута

- характерная точка границы публичного сервитута

- граница, номер кадастрового квартала

- граница, номер земельного участка по сведениям ЕГРН

- наименование субъекта РФ, муниципального образования, сельского поселения, населенного пункта

- границы муниципальных образований

- границы населенных пунктов

- проектное местоположение инженерного сооружения (магистральный газопровод)

- проектное местоположение инженерного сооружения (линия связи кабельная)

- проектное местоположение инженерного сооружения (линия электропередачи воздушная)

- проектное местоположение инженерного сооружения (линия электропередачи кабельная)

- проектное местоположение инженерного сооружения (линия электропередачи кабельная и система электрохимзащиты)

- проектное местоположение инженерного сооружения (подъездная автодорога)

- проектное местоположение инженерного сооружения (площадки крановых узлов, ГРС, БКЭС)

Масштаб 1:5000


Подпись _____

Место отрыва (разрыва) цепи (линии) для составления отрывного листа

Дата "16" мая 2023 г.

Лист 24

Формат А2

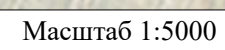


• 1

- | | |
|---|--|
|  | - проектное местоположение инженерного сооружения (магистральный газопровод) |
|  | - проектное местоположение инженерного сооружения (линия связи кабельная) |
|  | - проектное местоположение инженерного сооружения (линия электропередачи воздушная) |
|  | - проектное местоположение инженерного сооружения (линия электропередачи кабельная) |
|  | - проектное местоположение инженерного сооружения (линия электропередачи кабельная и система электрохимзащиты) |
|  | - проектное местоположение инженерного сооружения (подъездная автодорога) |
|  | - проектное местоположение инженерного сооружения (площадки крановых узлов, ГРС, БКЭС) |



Дата "16" мая 2023 г.

Раздел 4
Схема расположения границ публичного сервитута

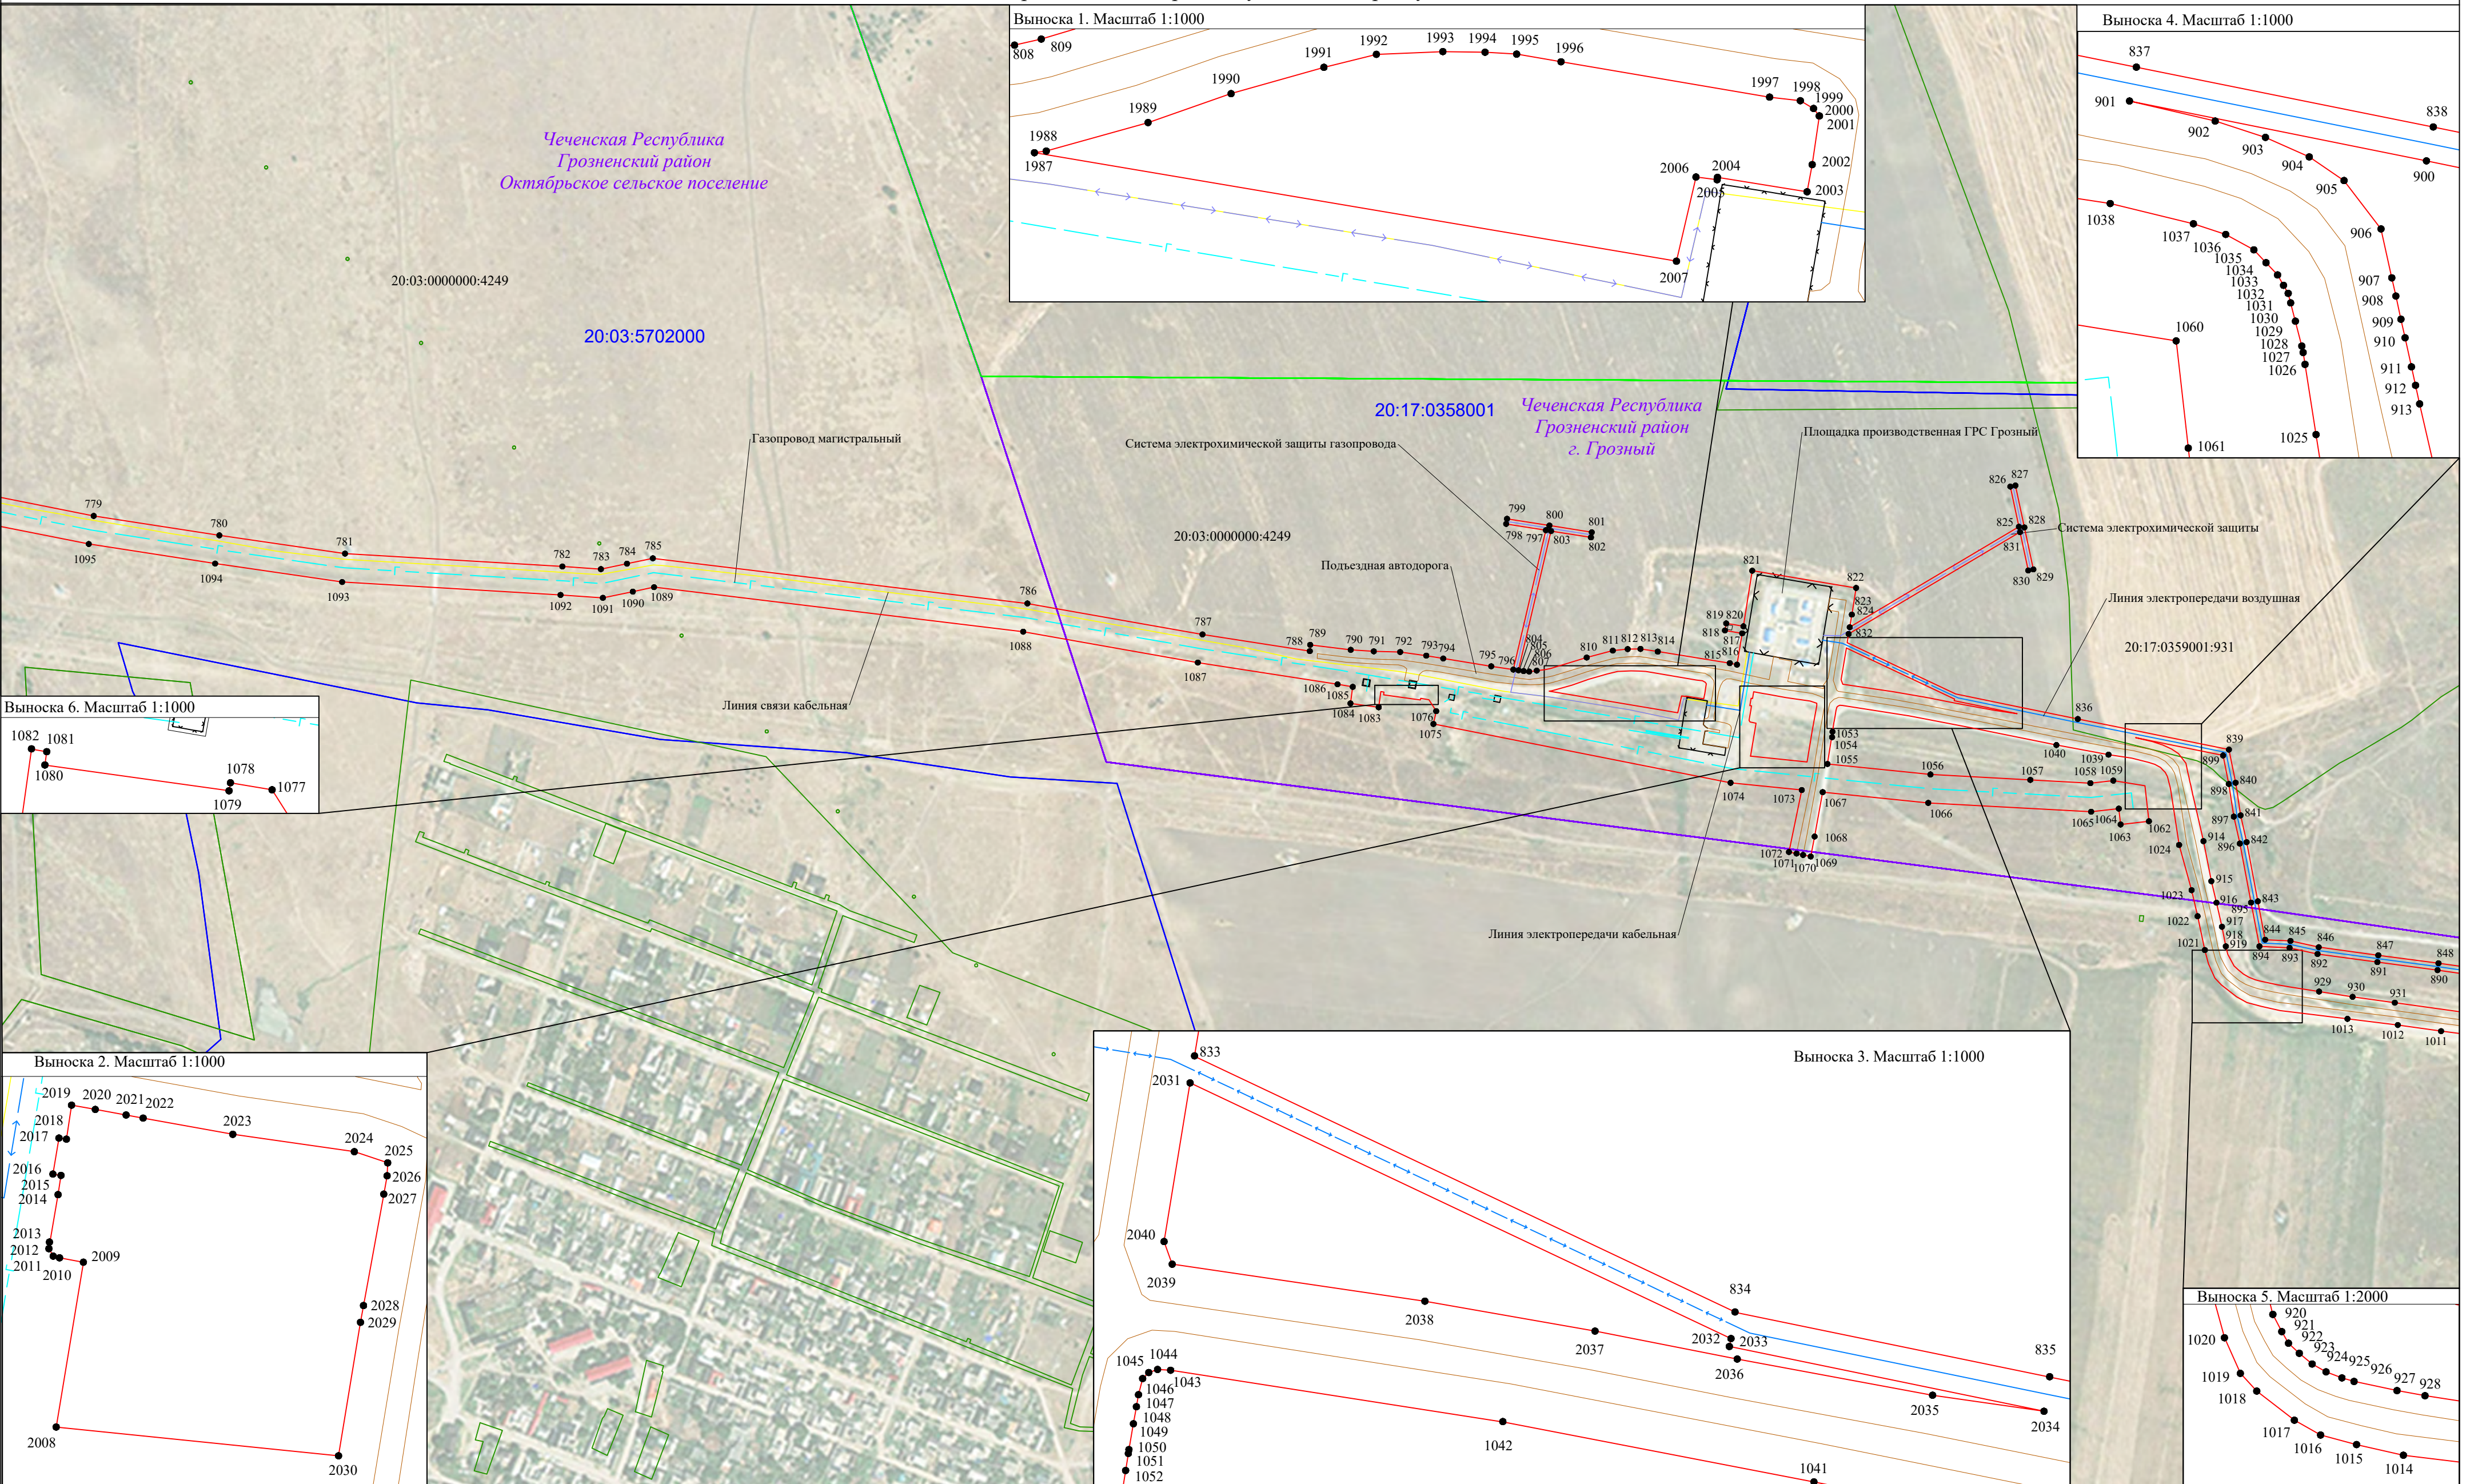

Масштаб 1:5000

- Используемые условные знаки и обозначения:
- проектная граница публичного сервитута
 - характеристическая точка границы публичного сервитута
 - граница, номер кадастрового квартала
 - граница, номер земельного участка по сведениям ЕГРН
 - наименование субъекта РФ, муниципального образования, сельского поселения, населенного пункта
 - границы муниципальных образований
 - границы населенных пунктов
- 15:01:0402003
- 20:07:1902000:28
- Чеченская Республика
- Надтеречный район
- Братское сельское поселение
- село Братское

- проектное местоположение инженерного сооружения (магистральный газопровод)
- проектное местоположение инженерного сооружения (линия связи кабельная)
- проектное местоположение инженерного сооружения (линия электропередачи воздушная)
- проектное местоположение инженерного сооружения (линия электропередачи кабельная)
- проектное местоположение инженерного сооружения (линия электропередачи кабельная и система электрохимзащиты)
- проектное местоположение инженерного сооружения (подъездная автодорога)
- проектное местоположение инженерного сооружения (площадки крановых узлов, ГРС, БКЭС)

Подпись _____ Дата "16" мая 2023 г.


Место отрыва проекта (проектирующей) лица, составившего описание местоположения границ

Лист 26

Формат А2

Инженер Попов Евгений Олегович

Квалификационный аттестат № 78-76-1101

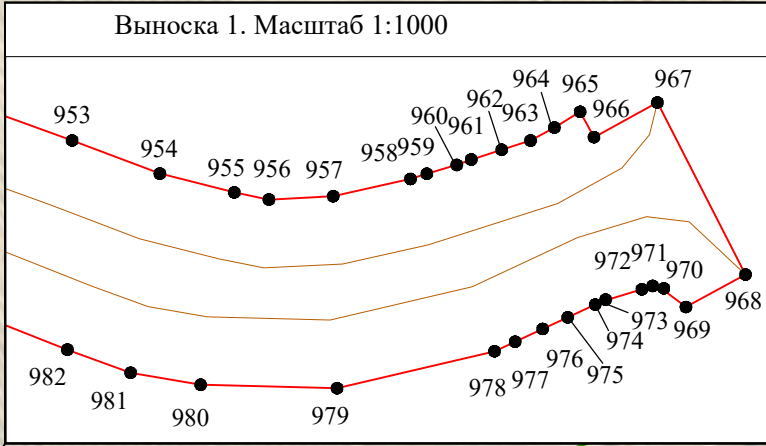

	- проектное местоположение инженерного сооружения (магистральный газопровод)	
	- проектное местоположение инженерного сооружения (линия связи кабельная)	
	- проектное местоположение инженерного сооружения (линия электропередачи воздушная)	
	- проектное местоположение инженерного сооружения (линия электропередачи кабельная)	
	- проектное местоположение инженерного сооружения (линия электропередачи кабельная и система электрохимзащиты)	
	- проектное местоположение инженерного сооружения (подъездная автодорога)	Под
	- проектное местоположение инженерного сооружения (площадки крановых узлов, ГРС, БКЭС)	

Формула 4'