



# МЭРИЯ ГОРОДА ГРОЗНОГО

## РАСПОРЯЖЕНИЕ

28.09.2016 г.

№ 551

### О временном ограничении движения автотранспортных средств на территории города Грозного


В связи с необходимостью проведения строительных работ на земельном участке, расположенном по адресу: г. Грозный, Октябрьский район, пр. А.А. Кадырова/ул. Сайханова, б/н, в соответствии с договором аренды земельного участка от 05 августа 2016 года № 39:

1. Разрешить ООО «Спектор-ИС» ограничить движение автотранспортных средств на территории города Грозного согласно прилагаемой схеме.
2. Контроль за выполнением настоящего распоряжения возложить на заместителя Мэра города Грозного А.А. Хучиева.
3. Настоящее постановление вступает в силу со дня его официального опубликования в газете «Столица плюс» и подлежит размещению на официальном сайте Мэрии города Грозного.

Мэр города Грозного

М.М. Хучиев

**Схема перекрытия движения**  
по адресу: г. Грозный, Октябрьский район, пер. Шаумяна  
от ул. Сайханова до дома № 114.

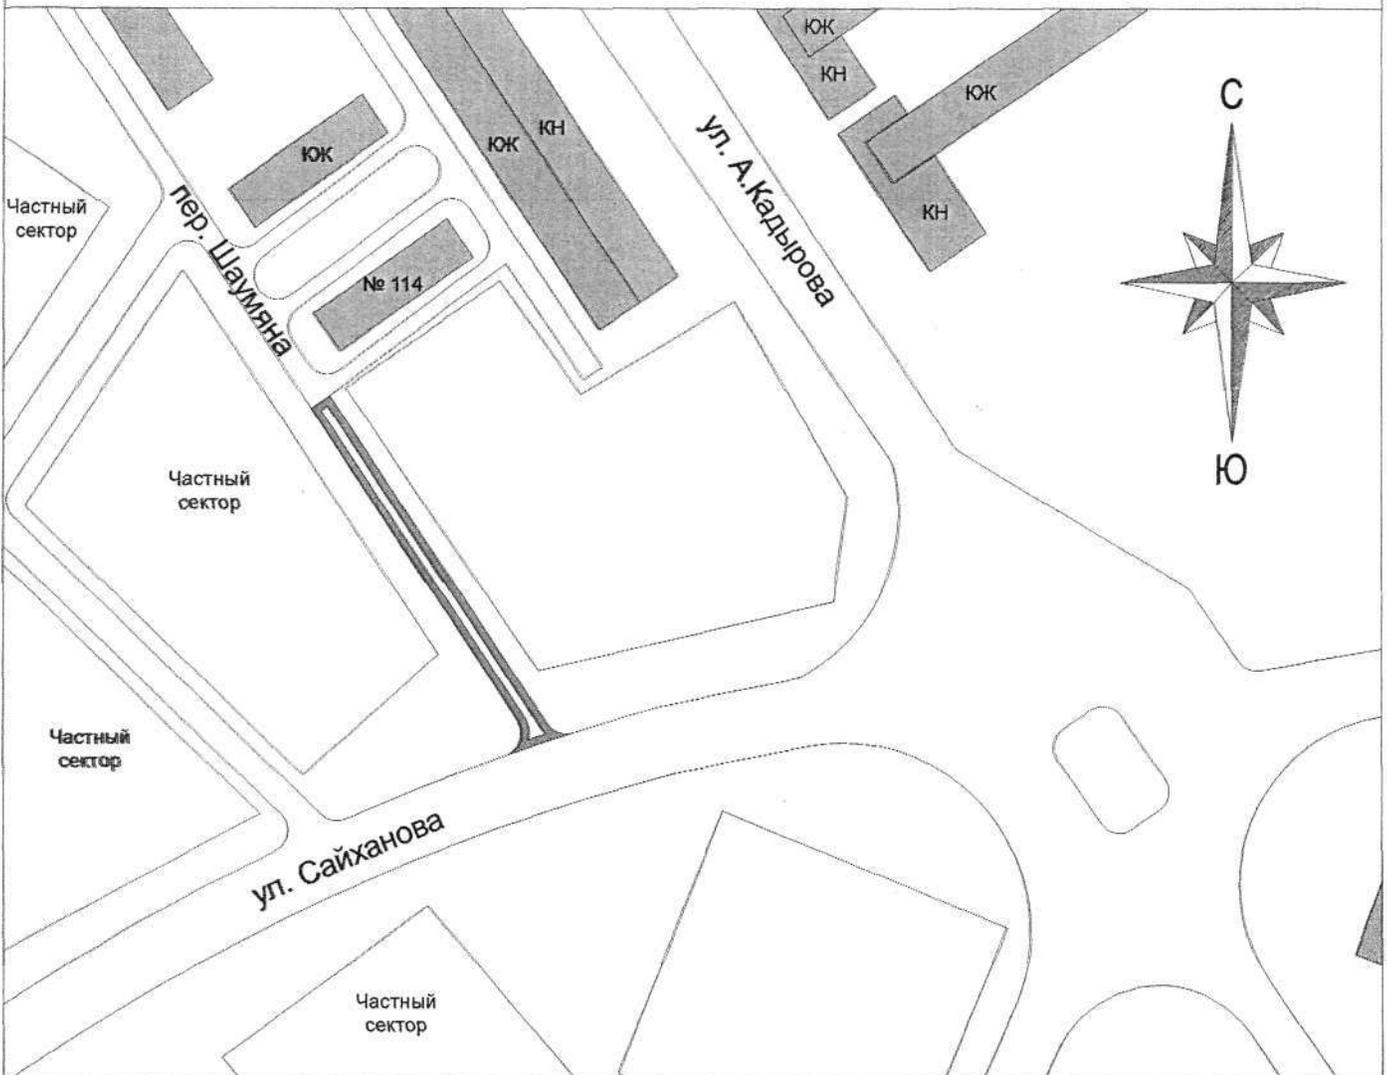

**Условные обозначения**

 - Выделяемый земельный участок


**Примечание**

Все размеры даны в метрах  
Масштаб 1:2000

выделяемый  
земельный участок

**Ситуационный план**

Геодезические данные		
№	x	Y
1	93442,73	316304,10
2	93471,33	316345,64
3	93441,03	316367,40
4	93465,71	316408,58
5	93414,19	316438,95
6	93468,03	316435,56
7	93368,03	316355,96

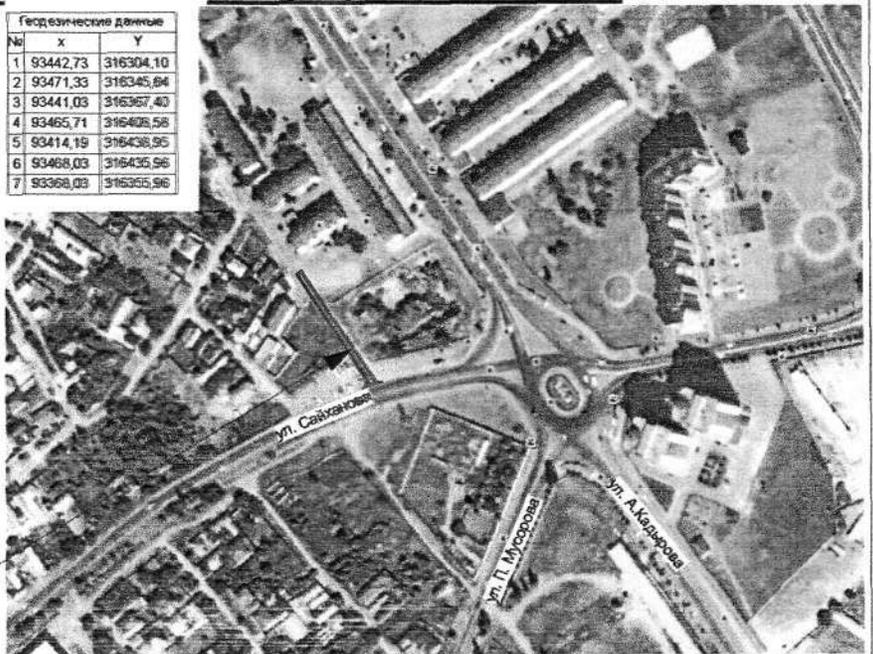

	ФИО	Подпись	Дата
Выполнил			

ООО  
"СПЕКТРОР - ИС"